


Názov ulice	NA BRÔDKU
Druh povrchu	
Dĺžka úseku [m]	76,00

Odvodňovacia priekopa

M=1:25 / 250

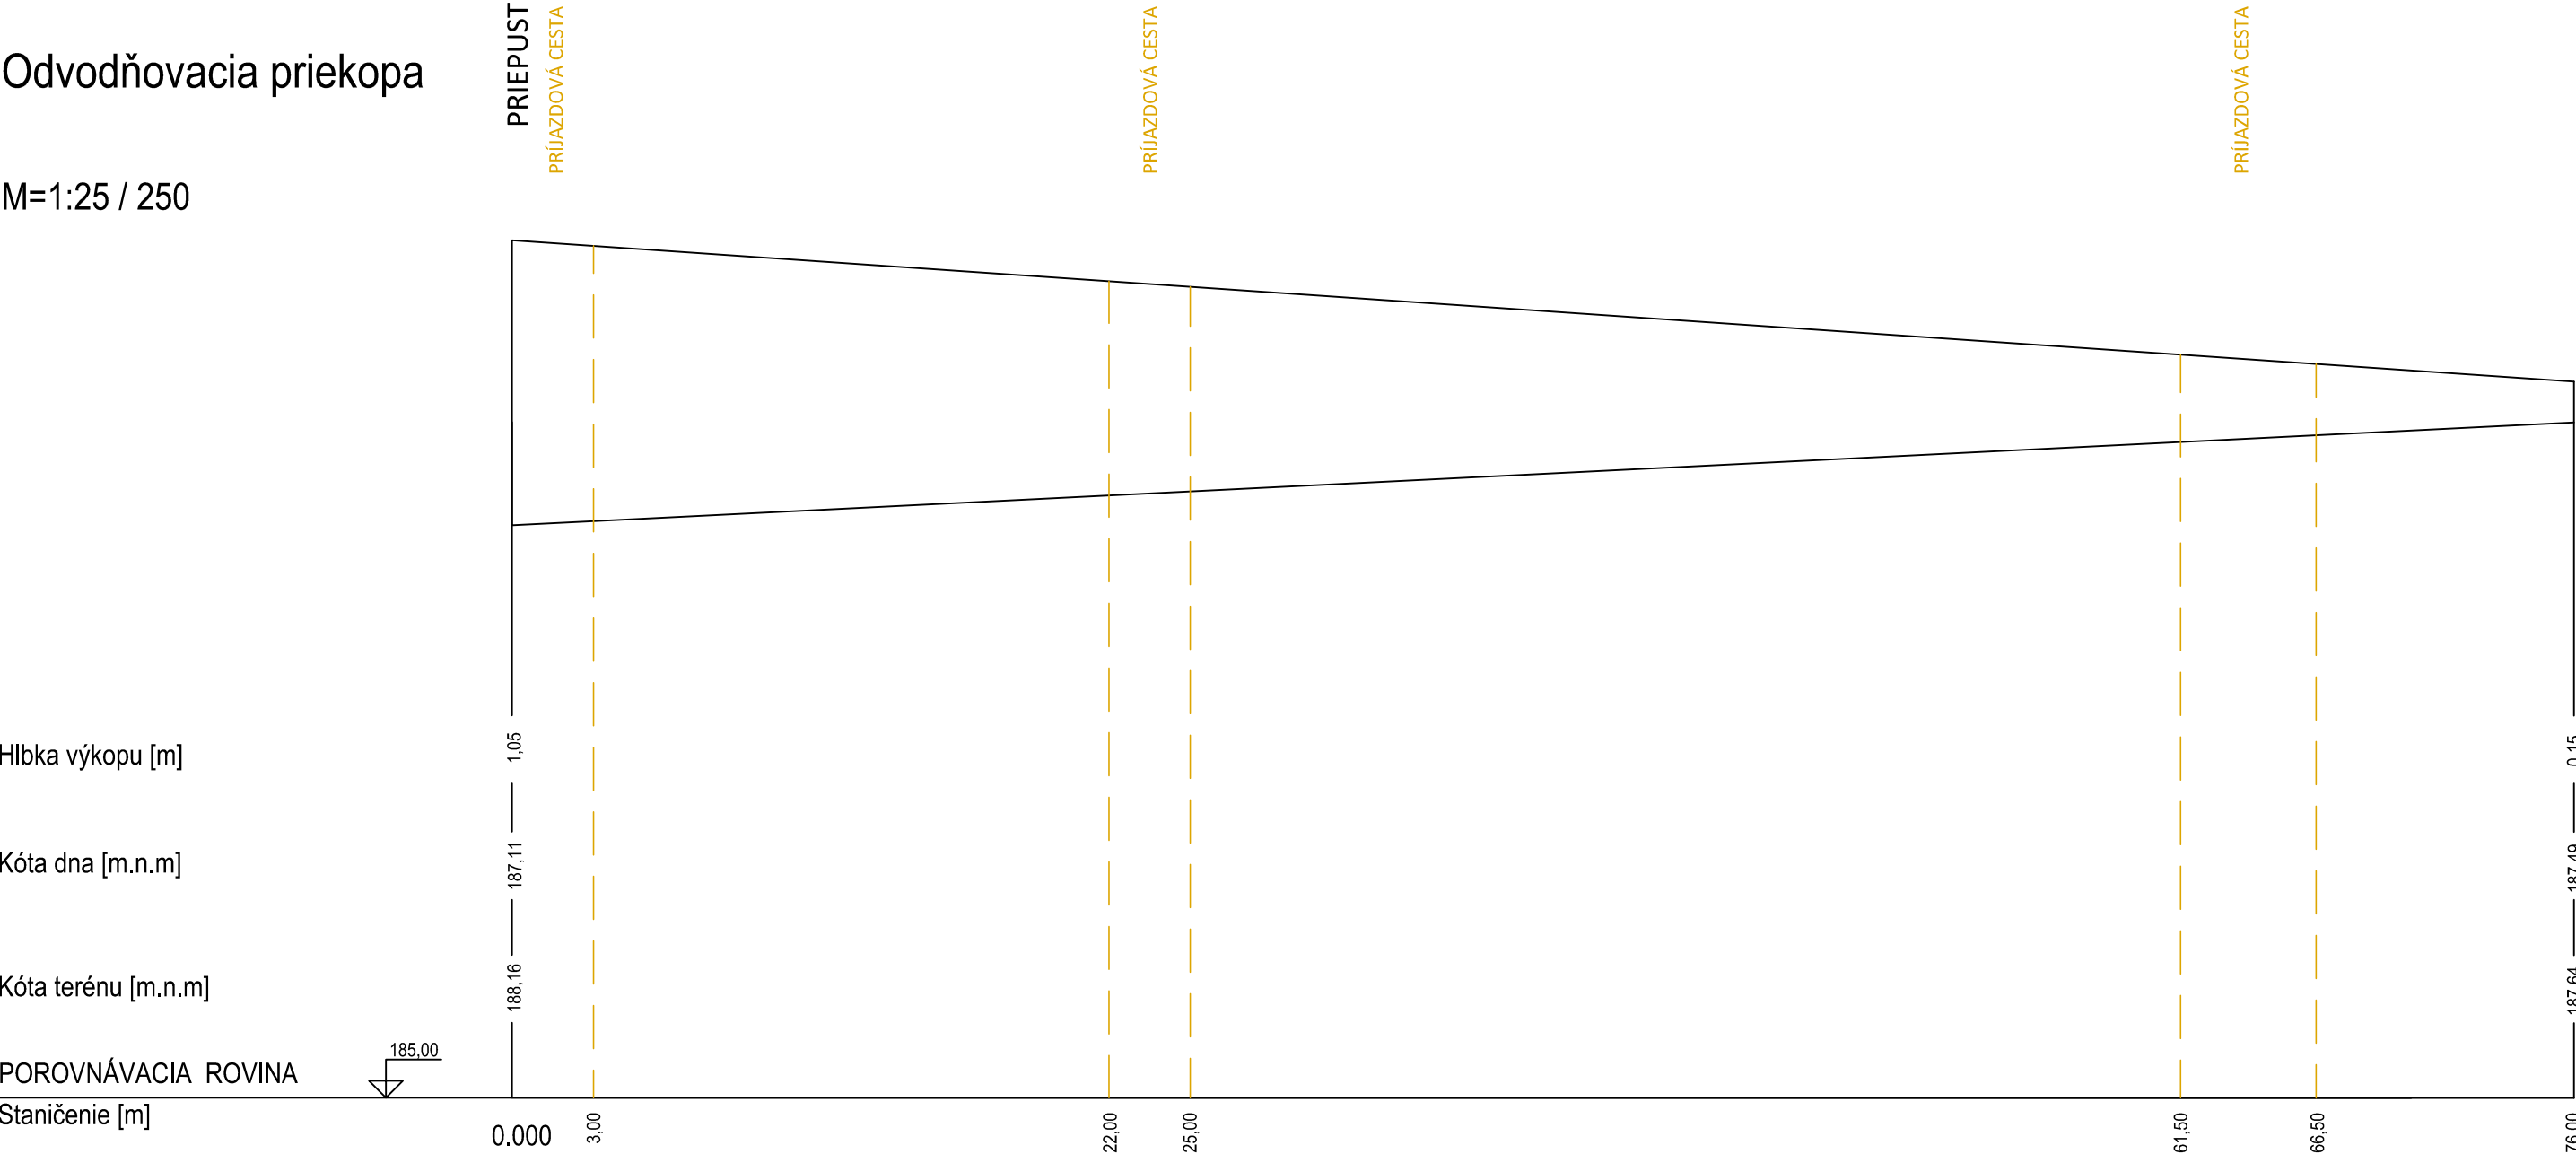

Dĺžka [m]	3 m	19 m	3 m	36,50 m	5 m	9,50 m
Sklon [‰]	5 ‰	5 ‰	5 ‰	5 ‰	5 ‰	5 ‰
Materiál	POLOVEGETAČNÉ TVÁRNICE					

Klient: Obec Kozárovce, Hlavná 685, 935 22 Kozárovce	Zhotoviteľ: DHI SLOVAKIA, s.r.o. Hattalova 12 831 03 Bratislava IČO: 35857579	
Zodpovedný projektant: Ing. Katarína Tóthová, PhD.		
Vypracoval: Ing. Jozef Stoklasa		
Výkres: POZDĹŽNY PROFIL - UL. NA BRÔDKU ČASŤ 1	Dátum: 07/2018	Stupeň dokumentácie: DSP
	Formát: 3 x A4	Číslo prílohy: SO 03 - 1
Názov projektu: Vodozádržné opatrenia v intraviláne obce Kozárovce	Mierka: 1:25 / 250	Číslo paré: