



POLOVEGETAČNÁ TVÁRNICA
IZT 133/10, BETÓNOVÁ 162kg
plocha zatravn. 0,2563m2

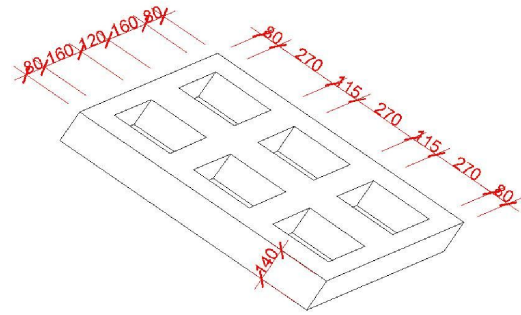


DETAIL ULOŽENIA POLOVEGETAČNÝCH TVÁRNIC

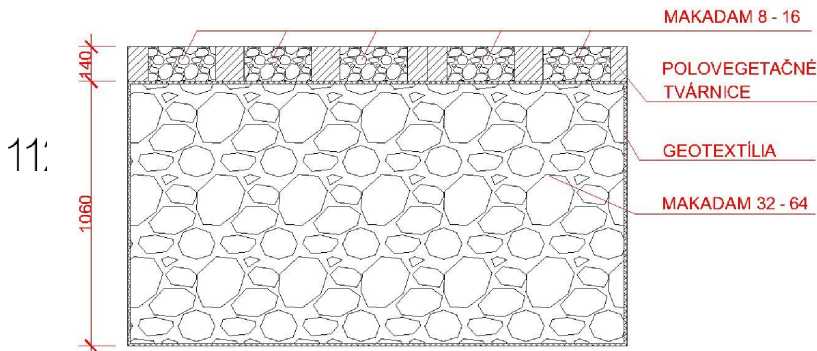

Legenda

 Polovegetačné tvárnice

Klient: Obec Kozárovce, Hlavná 685, 935 22 Kozárovce		Zhotoviteľ:	
Zodpovedný projektant: Ing. Katarína Tóthová, PhD.		DHI SLOVAKIA, s.r.o. Hattalova 12 831 03 Bratislava IČO: 35857579	
Vypracoval: Ing. Jozef Stoklasa			
Výkres: POLOVEGETAČNÉ TVÁRNICE - CINTORÍNSKA UL.		Dátum: 07/2018	Stupeň dokumentácie: DSP
Názov projektu: Vodozárdržné opatrenia v intraviláne obce Kozárovce		Formát: A3	Číslo prílohy: SO 04
		Mierka: 1:300	Číslo paré: