




POLOVEGETAČNÁ TVÁRNICA
IZT 133/10, BETÓNOVÁ 162kg
plocha zatravn. 0,2563m2

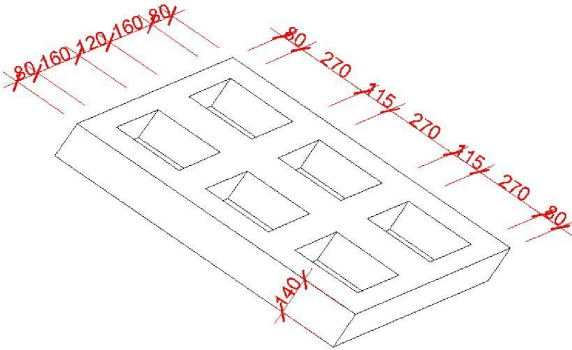


DETAIL ULOŽENIA POLOVEGETAČNÝCH TVÁRNIC

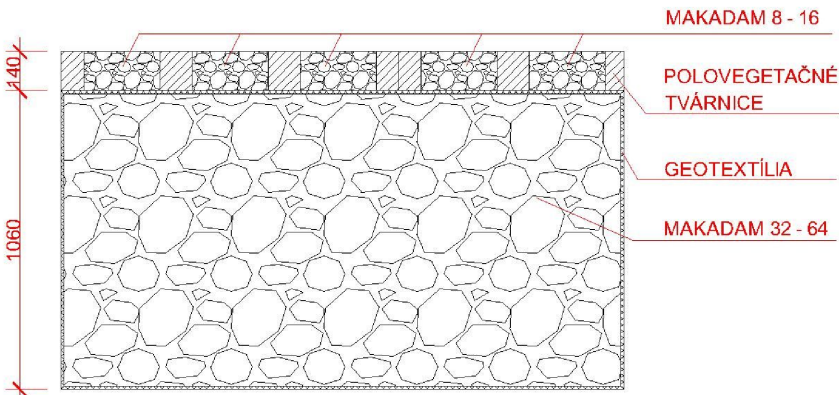

| | | |
|--|---|-----------------------------|
| Klient: Obec Kozárovce, Hlavná 685, 935 22 Kozárovce | Zhotoviteľ: | |
| Zodpovedný projektant: Ing. Katarína Tóthová, PhD. | <div>DHI SLOVAKIA, s.r.o. Hattalova 12 831 03 Bratislava IČO: 35857579</div> <div>The expert in WATER ENVIRONMENTS</div> | |
| Vypracoval: Ing. Jozef Stoklasa | | |
| Výkres: DAŽĎOVÁ ZÁHRADA- ZÁKLADNÁ ŠKOLA | Dátum: 07/2018 | Stupeň dokumentácie: DSP |
| | Formát: A3 | Číslo prílohy: SO 01 |
| Názov projektu: Vodozárdržné opatrenia v intraviláne obce Kozárovce | Mierka: 1:300 | Číslo paré: |

Legenda



Dažďová záhrada