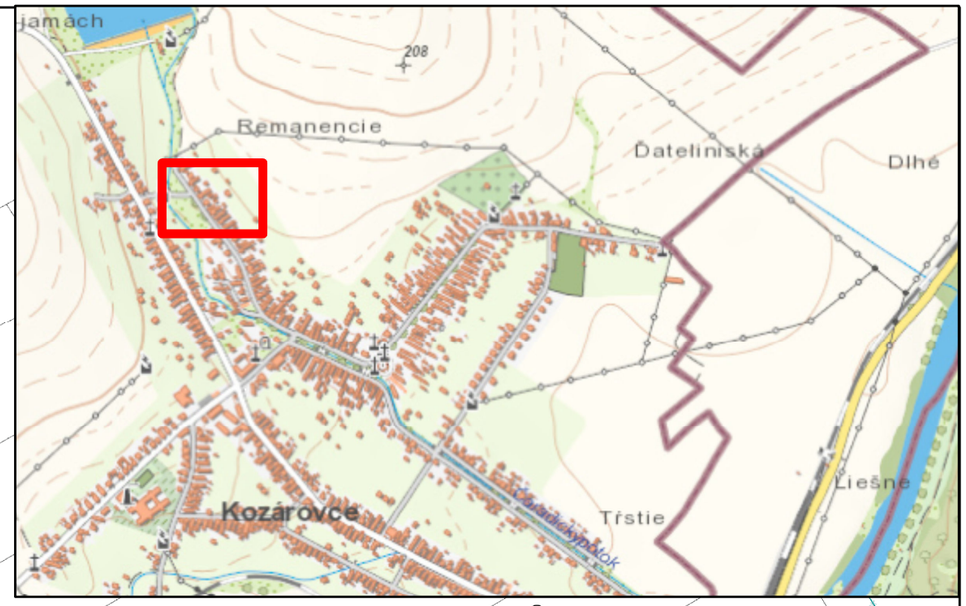

Betónová nádrž 12m³

165 m

N
W
E
S

1:600

Legenda

- Priepust
- Odvodňovaci rigol z veg. tvárnic
- Retenčná nádrž na polievanie

Klient: Obec Kozárovce, Hlavná 685, 935 22 Kozárovce	Zhotoviteľ: DHI SLOVAKIA, s.r.o. Hattalova 12 831 03 Bratislava IČO: 35857579	
Zodpovedný projektant: Ing. Katarína Tóthová, PhD.		
Vypracoval: Ing. Jozef Stoklasa		
Výkres: ODVODŇOVACIA PRIEKOPA - UL. NA BRÔDKU	Dátum: 07/2018	Stupeň dokumentácie: DSP
	Formát: A3	Číslo prílohy: SO 03
Názov projektu: Vodozádržné opatrenia v intraviláne obce Kozárovce	Mierka: 1:600	Číslo paré: