




**POLOVEGETAČNÁ TVÁRNICA**  
IZT 133/10, BETÓNOVÁ 162kg  
plocha zatravn. 0,2563m2

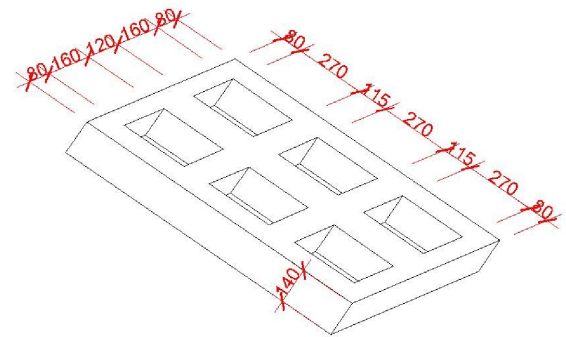

DETAIL ULOŽENIA POLOVEGETAČNÝCH TVÁRNIC

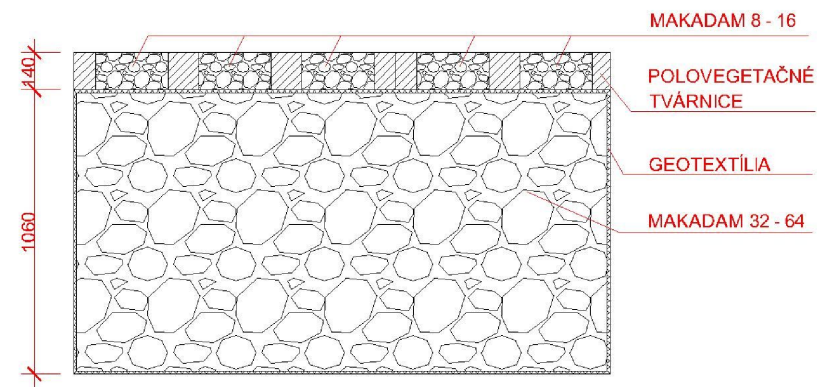

Klient: Obec Kozárovce, Hlavná 685, 935 22 Kozárovce		Zhotoviteľ:	
Zodpovedný projektant: Ing. Katarína Tóthová, PhD.		<div>DHI SLOVAKIA, s.r.o. Hattalova 12 831 03 Bratislava IČO: 35857579</div> <div> The expert in WATER ENVIRONMENTS</div>	
Vypracoval: Ing. Jozef Stoklasa			
Výkres: POLOVEGETAČNÉ TVÁRNICE- UL. SV. JAKUBA		Dátum: 07/2018	Stupeň dokumentácie: DSP
Názov projektu: Vodozadržné opatrenia v intraviláne obce Kozárovce		Formát: A3	Číslo prílohy: SO 02
		Mierka: 1:400	Číslo paré: