SÚČASNÝ STAV

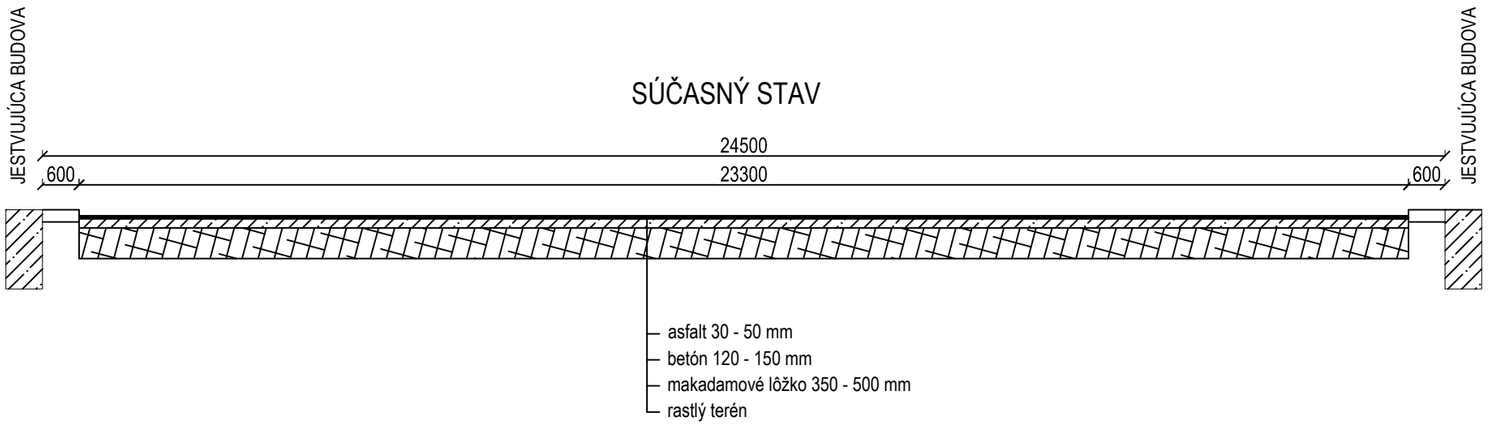

NÁVRHOVÝ STAV

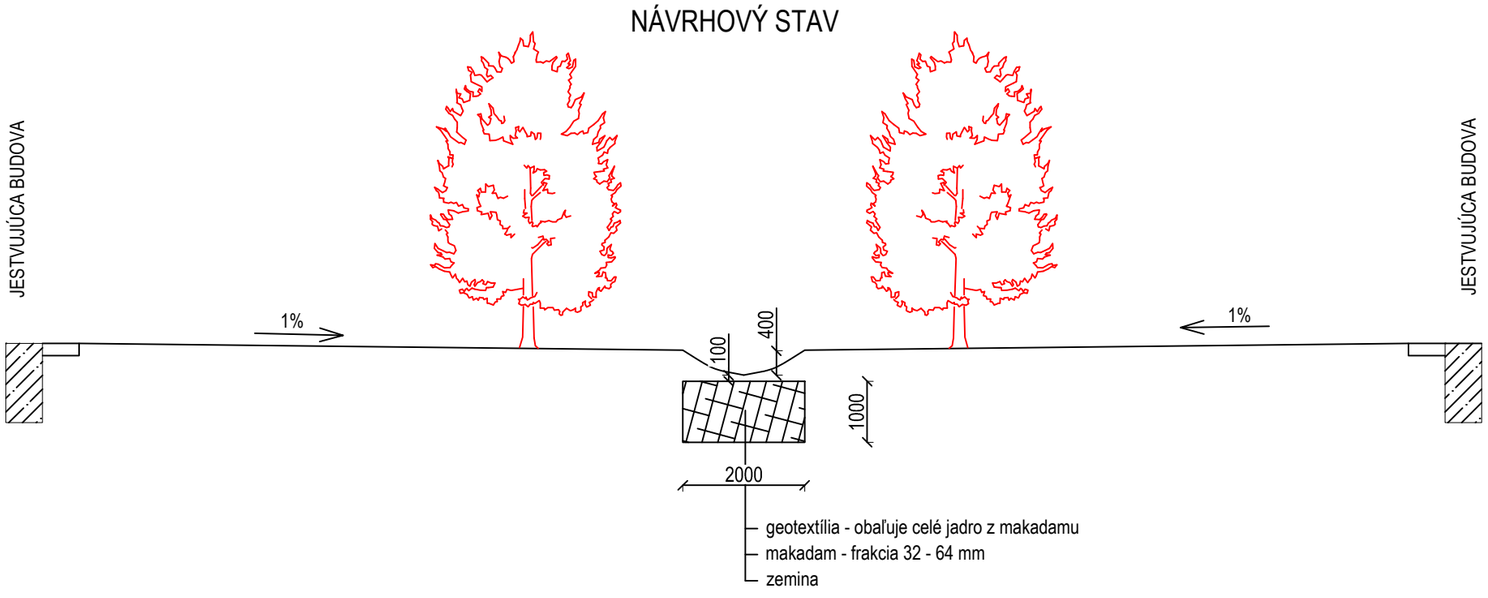

Klient: Obec Kozárovce, Hlavná 685, 935 22 Kozárovce	Zhotoviteľ: DHI SLOVAKIA, s.r.o. Hattalova 12 831 03 Bratislava IČO: 35857579
Zodpovednī projektant: Ing. Katar²na T· thov§, PhD.	
Vypracoval: Ing. Jozef Stoklasa	
Výkres: DAŽĎOVÁ ZÁHRADA- ZÁKLADNÁ ŠKOLA	Dátum: 07/2018 / Stupeň dokumentácie: DSP
	Formát: A3 / Číslo prílohy: SO 01
Názov projektu: Vodozádržné opatrenia v intraviláne obce Kozárovce	Mierka: 1:300 / Číslo paré: