


Názov ulice
Druh povrchu
Dĺžka úseku [m]

| NA BRŔDKU | | |
|-----------|-----------------|--------|
| TRÁVNIK | ASFALTOVÁ CESTA | |
| 7,00 m | 10,00 m | 2,00 m |

Zaústenie odvodňovacej priekopy

M=1:25 / 200

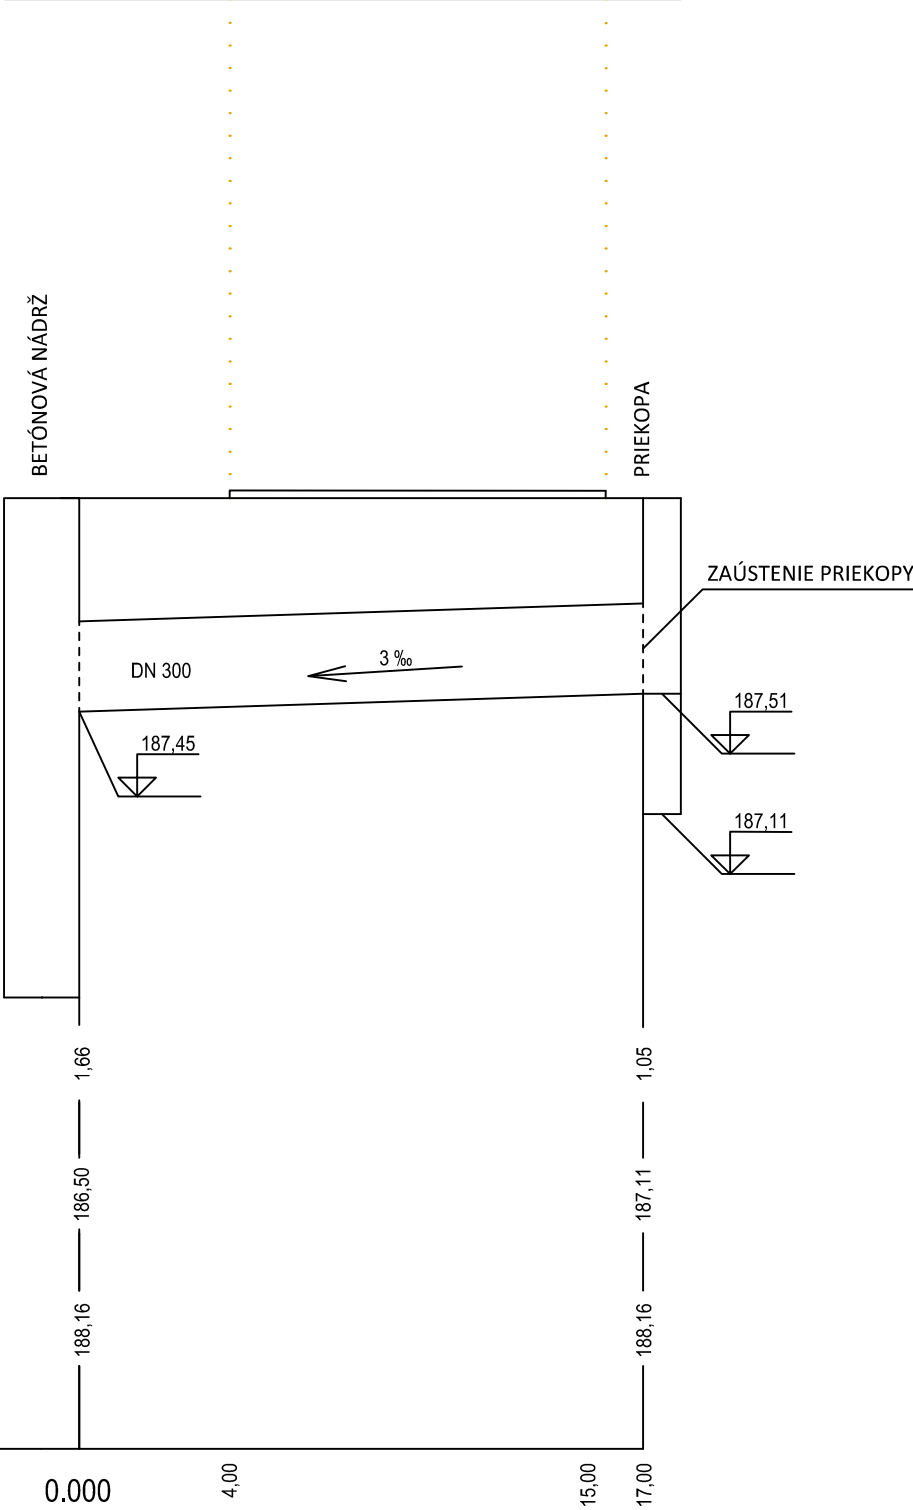

Hĺbka výkopu [m]

Kóta dna [m.n.m]


Kóta terénu [m.n.m]

POROVNÁVACIA ROVINA

Staničenie [m]

Dĺžka [m]
Sklon [‰]
Materiál

| | | |
|-----|----------------------|-----|
| 2 m | 16,00 m | 1 m |
| | 3 ‰ | |
| | BETÓNOVÁ RÚRA DN 300 | |

| | | |
|--|--|--------------------------|
| Klient: Obec Kozárovce, Hlavná 685, 935 22 Kozárovce | Zhotoviteľ: DHI SLOVAKIA, s.r.o. Hattalova 12 831 03 Bratislava IČO: 35857579 | |
| Zodpovedný projektant: Ing. Katarína Tóthová, PhD. |  | |
| Vypracoval: Ing. Jozef Stoklasa | | |
| Výkres: POZDÍŽNY PROFIL - UL. NA BRŔDKU ČASŤ 3 | Dátum: 07/2018 | Stupeň dokumentácie: DSP |
| | Formát: A3 | Číslo prílohy: SO 03 - 3 |
| Názov projektu: Vodozádržné opatrenia v intraviláne obce Kozárovce | Mierka: 1:25 / 200 | Číslo paré: |