


LEGENDA ZaD č.3

STAV	NÁVRH	
		HRANICA KATASTRÁLNEHO ÚZEMIA KOZÁROVCE
		HRANICA ZASTAVANÉHO ÚZEMIA OBCE KOZÁROVCE
		LOKALITY RIEŠENÉ V RÁMCI ZAD č.3
		OBLASŤ OHROZENIA 10 km OD JE MOCHOVCE
		IZOPLÓCHY RADÓNOVÉHO RIZIKA, STREDNÉ 63,0 %





ZMENY A DOPLNKY č. 3 ÚPN OBCE KOZÁROVCE

ARCHITEKTONICKÝ ATELIÉR

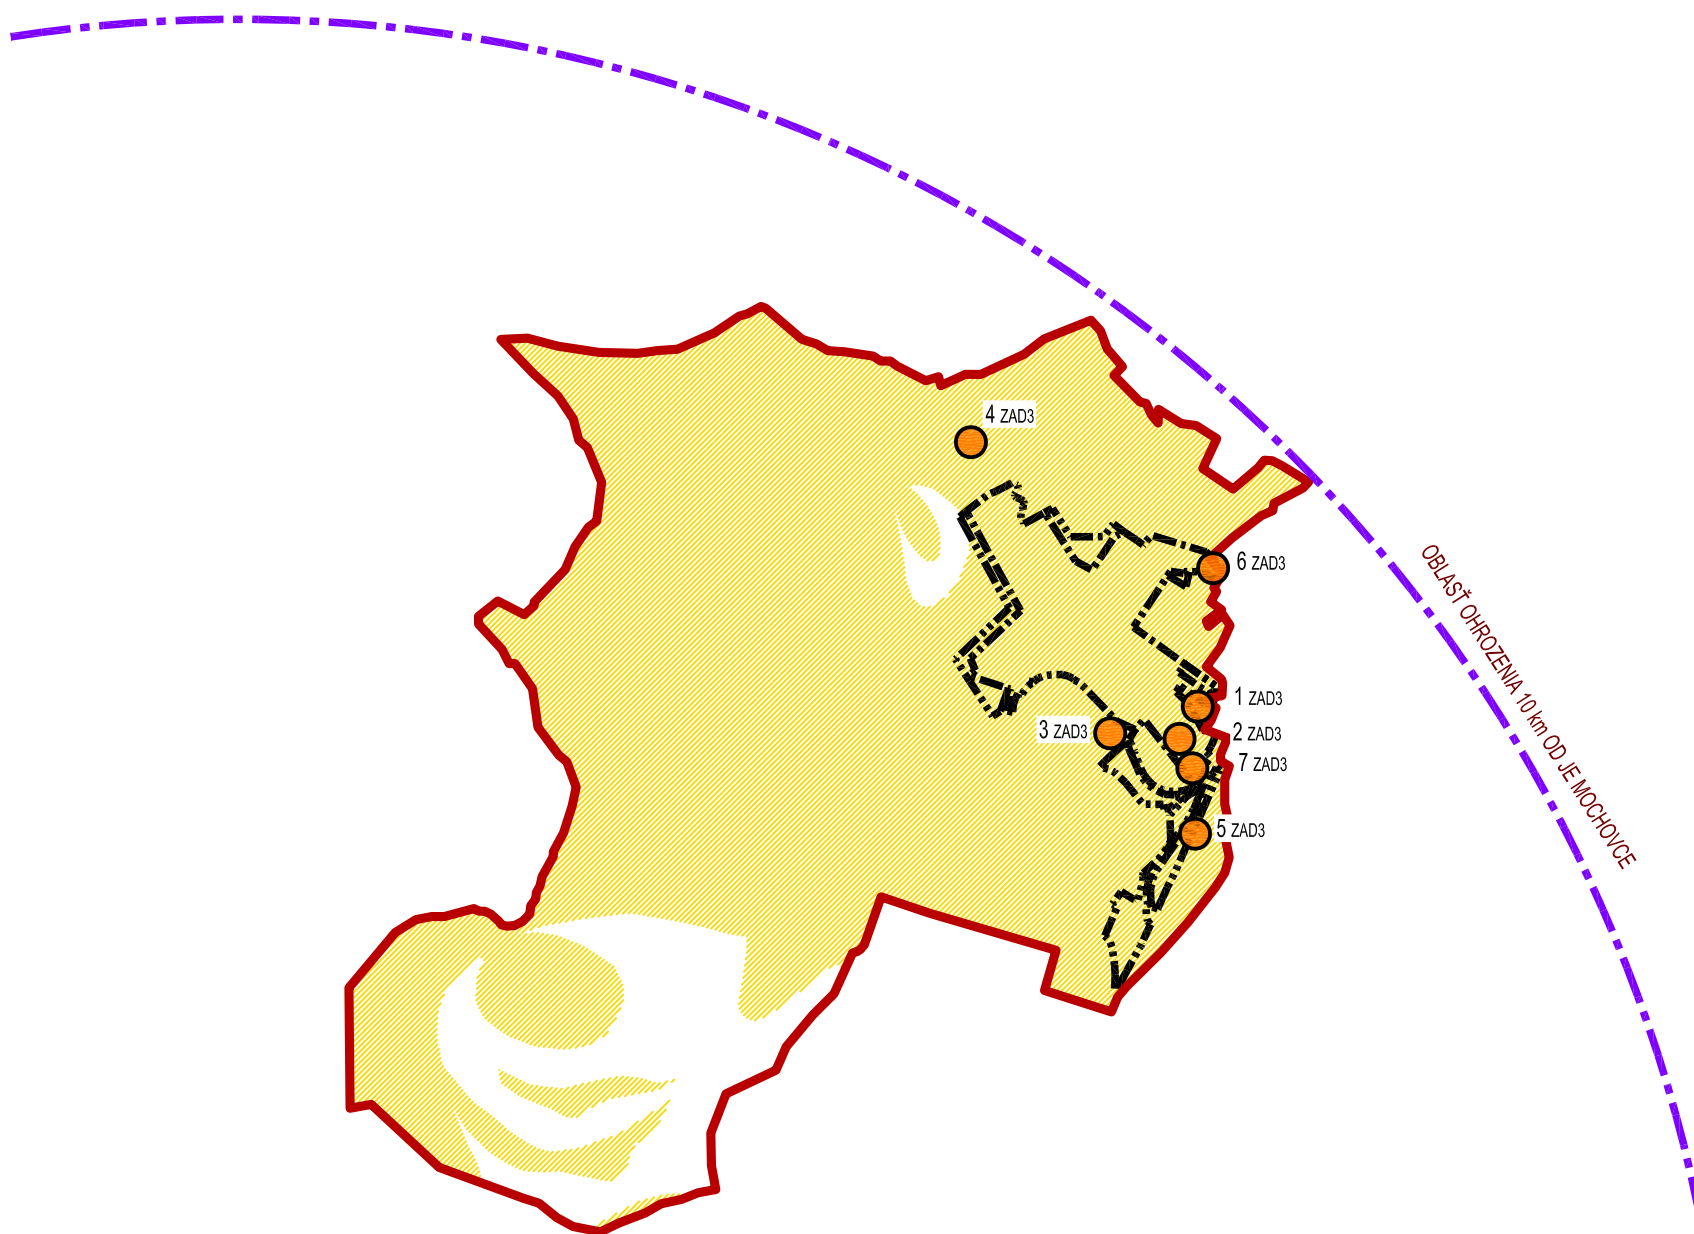

OZN. LOKALITY	VÝMERA V ha	HLAVNÁ FUNKCIA V ZMYSLE PLATNÉHO ÚPD	NAVRHOVANÁ HLAVNÁ FUNKC. V ZMYSLE DOPLNKU č. 3	ÚČEL NAVRHOVANÝCH DOPLNKOV
1ZAD3	2,6542	PLOCHY A OBJEKTY S FUNKCIOU BÝVANIA - IBV, ZELEŇ ZÁHRAD, MIESTNE KOMUNIKÁCIE	PLOCHY A OBJEKTY S FUNKCIOU BÝVANIA - IBV, MIESTNE KOMUNIKÁCIE	ZMENA FUNKČNÉHO VYUŽITIA ÚZEMIA ZMENA ORGANIZÁCIE ÚZEMIA
2ZAD3	1,3921	ZELEŇ ZÁHRAD	PLOCHY A OBJEKTY S FUNKCIOU BÝVANIA - IBV, MIESTNA KOMUNIKÁCIA	ZMENA FUNKČNÉHO VYUŽITIA ÚZEMIA ZMENA ORGANIZÁCIE ÚZEMIA
3ZAD3	2,1557	TRVALÝ TRÁVNÝ PORAST	PLOCHY A OBJEKTY S FUNKCIOU BÝVANIA - IBV, ZELEŇ ZÁHRAD	ZMENA FUNKČNÉHO VYUŽITIA ÚZEMIA
4ZAD3	3,7514	ORNÁ PÓDA	PLOCHY A OBJEKTY S FUNKCIOU ŠPORTU A REKREÁCIE	ZMENA FUNKČNÉHO VYUŽITIA ÚZEMIA
5ZAD3	0,2025	SPRIEVODNÁ ZELEŇ	PEŠÍ CHODNÍK	ZMENA ORGANIZÁCIE ÚZEMIA
6ZAD3	1,0496	ORNÁ PÓDA	PLOCHY A OBJEKTY S FUNKCIOU BÝVANIA - IBV, MIESTNA KOMUNIKÁCIA ZELEŇ ZÁHRAD	ZMENA FUNKČNÉHO VYUŽITIA ÚZEMIA ZMENA ORGANIZÁCIE ÚZEMIA
7ZAD3	0,1900	ZÁHRADA	ZBERNÝ DVOR	ZMENA FUNKČNÉHO VYUŽITIA ÚZEMIA

OBJEDNÁVATEL: OBEC KOZÁROVCE, OKRES LEVICE	MIERKA: 1:50 000
SPRACOVATEL: NEUTRA - ARCHITEKTONICKÝ ATELIÉR, FARSKÁ 1, 949 01 NITRA, TEL./FAX: 037/6579461	FORMÁT: 2 A4
ZODP. PROJEKTANT: ING. ARCH. PETER MIZIA	DÁTUM: 05 / 2022
PROJEKTANT: ING. LUCIA ČERNÁ	

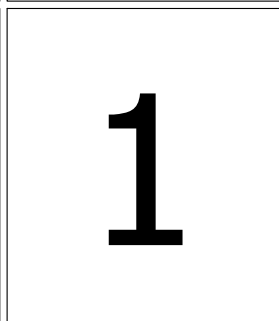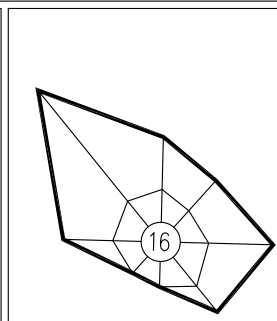 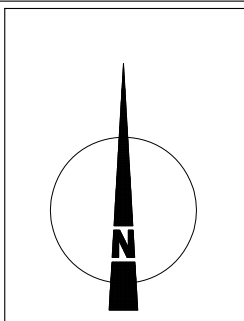

NÁZOV VÝKRESU: ŠIRŠIE VZŤAHY