

**LEGENDA:**

	HRANICE KRAJA
	HRANICE KATASTRA
	ZASTAVANÉ ÚZEMIE OBCE
	VÝROBNÉ ÚZEMIE
	ZÁVLAHY A ODVODNENIE
	VODNÉ TOKY+MELIORÁCIE
	OCHRANNÉ PÁSMA
	VÝHRADNÉ LOŽ. NERASTOV
	ZAREGISTROVANÉ ZOSUVY
	PODDOLOVANÉ ÚZEMIE
	CHKO-ŠTIAVNICKÉ VRCHY
	CHÚ-NATURA 2000
	CESTY I. TRIEDY
	CESTY II. TRIEDY
	CESTY III. TRIEDY

**LEGENDA ZaD č.1/2010**

	13,14 OBYTNÉ ÚZEMIE - PLOCHY PRE IBV
	15 VÝROBNÉ ÚZEMIE- DROBNÁ VÝROBA, SKLADOVÉ HOSPODÁRSTVO
	16 VÝROBNÉ ÚZEMIE- PRÍEMYSELNÝ PARK - REZERVA
	OBYTNÉ ÚZEMIE - LOKALITA č.13+14
	VÝROBNÉ ÚZEMIE - LOKALITA č.15+16

	DEMONTOVANÉ VZD. VEDENIE
	VZDUŠNÉ VEDENIE VN 400 kV
	VZDUŠNÉ VEDENIE VN 110 kV
	VZDUŠNÉ VEDENIE VN 22 kV
	ROZVODY PLYNU VTL PN 63
	ROZVODY PLYNU VTL PN 25
	ROZVODY PLYNU STL
	REGULAČNÁ STANICA PLYNU
	PREPOJ.A TRASOVÝ UZÁVER
	SLABOPRÚDOVÉ KÁB. ROZV.
	VODOVOD JESTVUJÚCI, VÝHLAD
	OCHRANNÉ PÁSMA VOD. ZDROJOV
	KANALIZÁCIA VÝTLAK
	VODNÝ ZDROJ, VODOJEM
	ČERPACIA STANICA

# ÚPN-O KOZÁROVCE

## ŠIRŠIE VZŤAHY

### ZaD č.1

MIERKA 1:50 000 0,00 500 1000 1500 2000m


VYPRACOVAL:	ING.ARCH. MICHAEL BORGUJA PhD.
OBSTARAVATEL:	OBEC KOZÁROVCE
DÁTUM:	03/2010
ČÍSLO VÝKRESU:	<b>1</b>

### ZMENY A DOPLNKY č. 2

#### K ÚPN OBCE KOZÁROVCE

ARCHITEKTONICKÝ ATELIER

## neutra

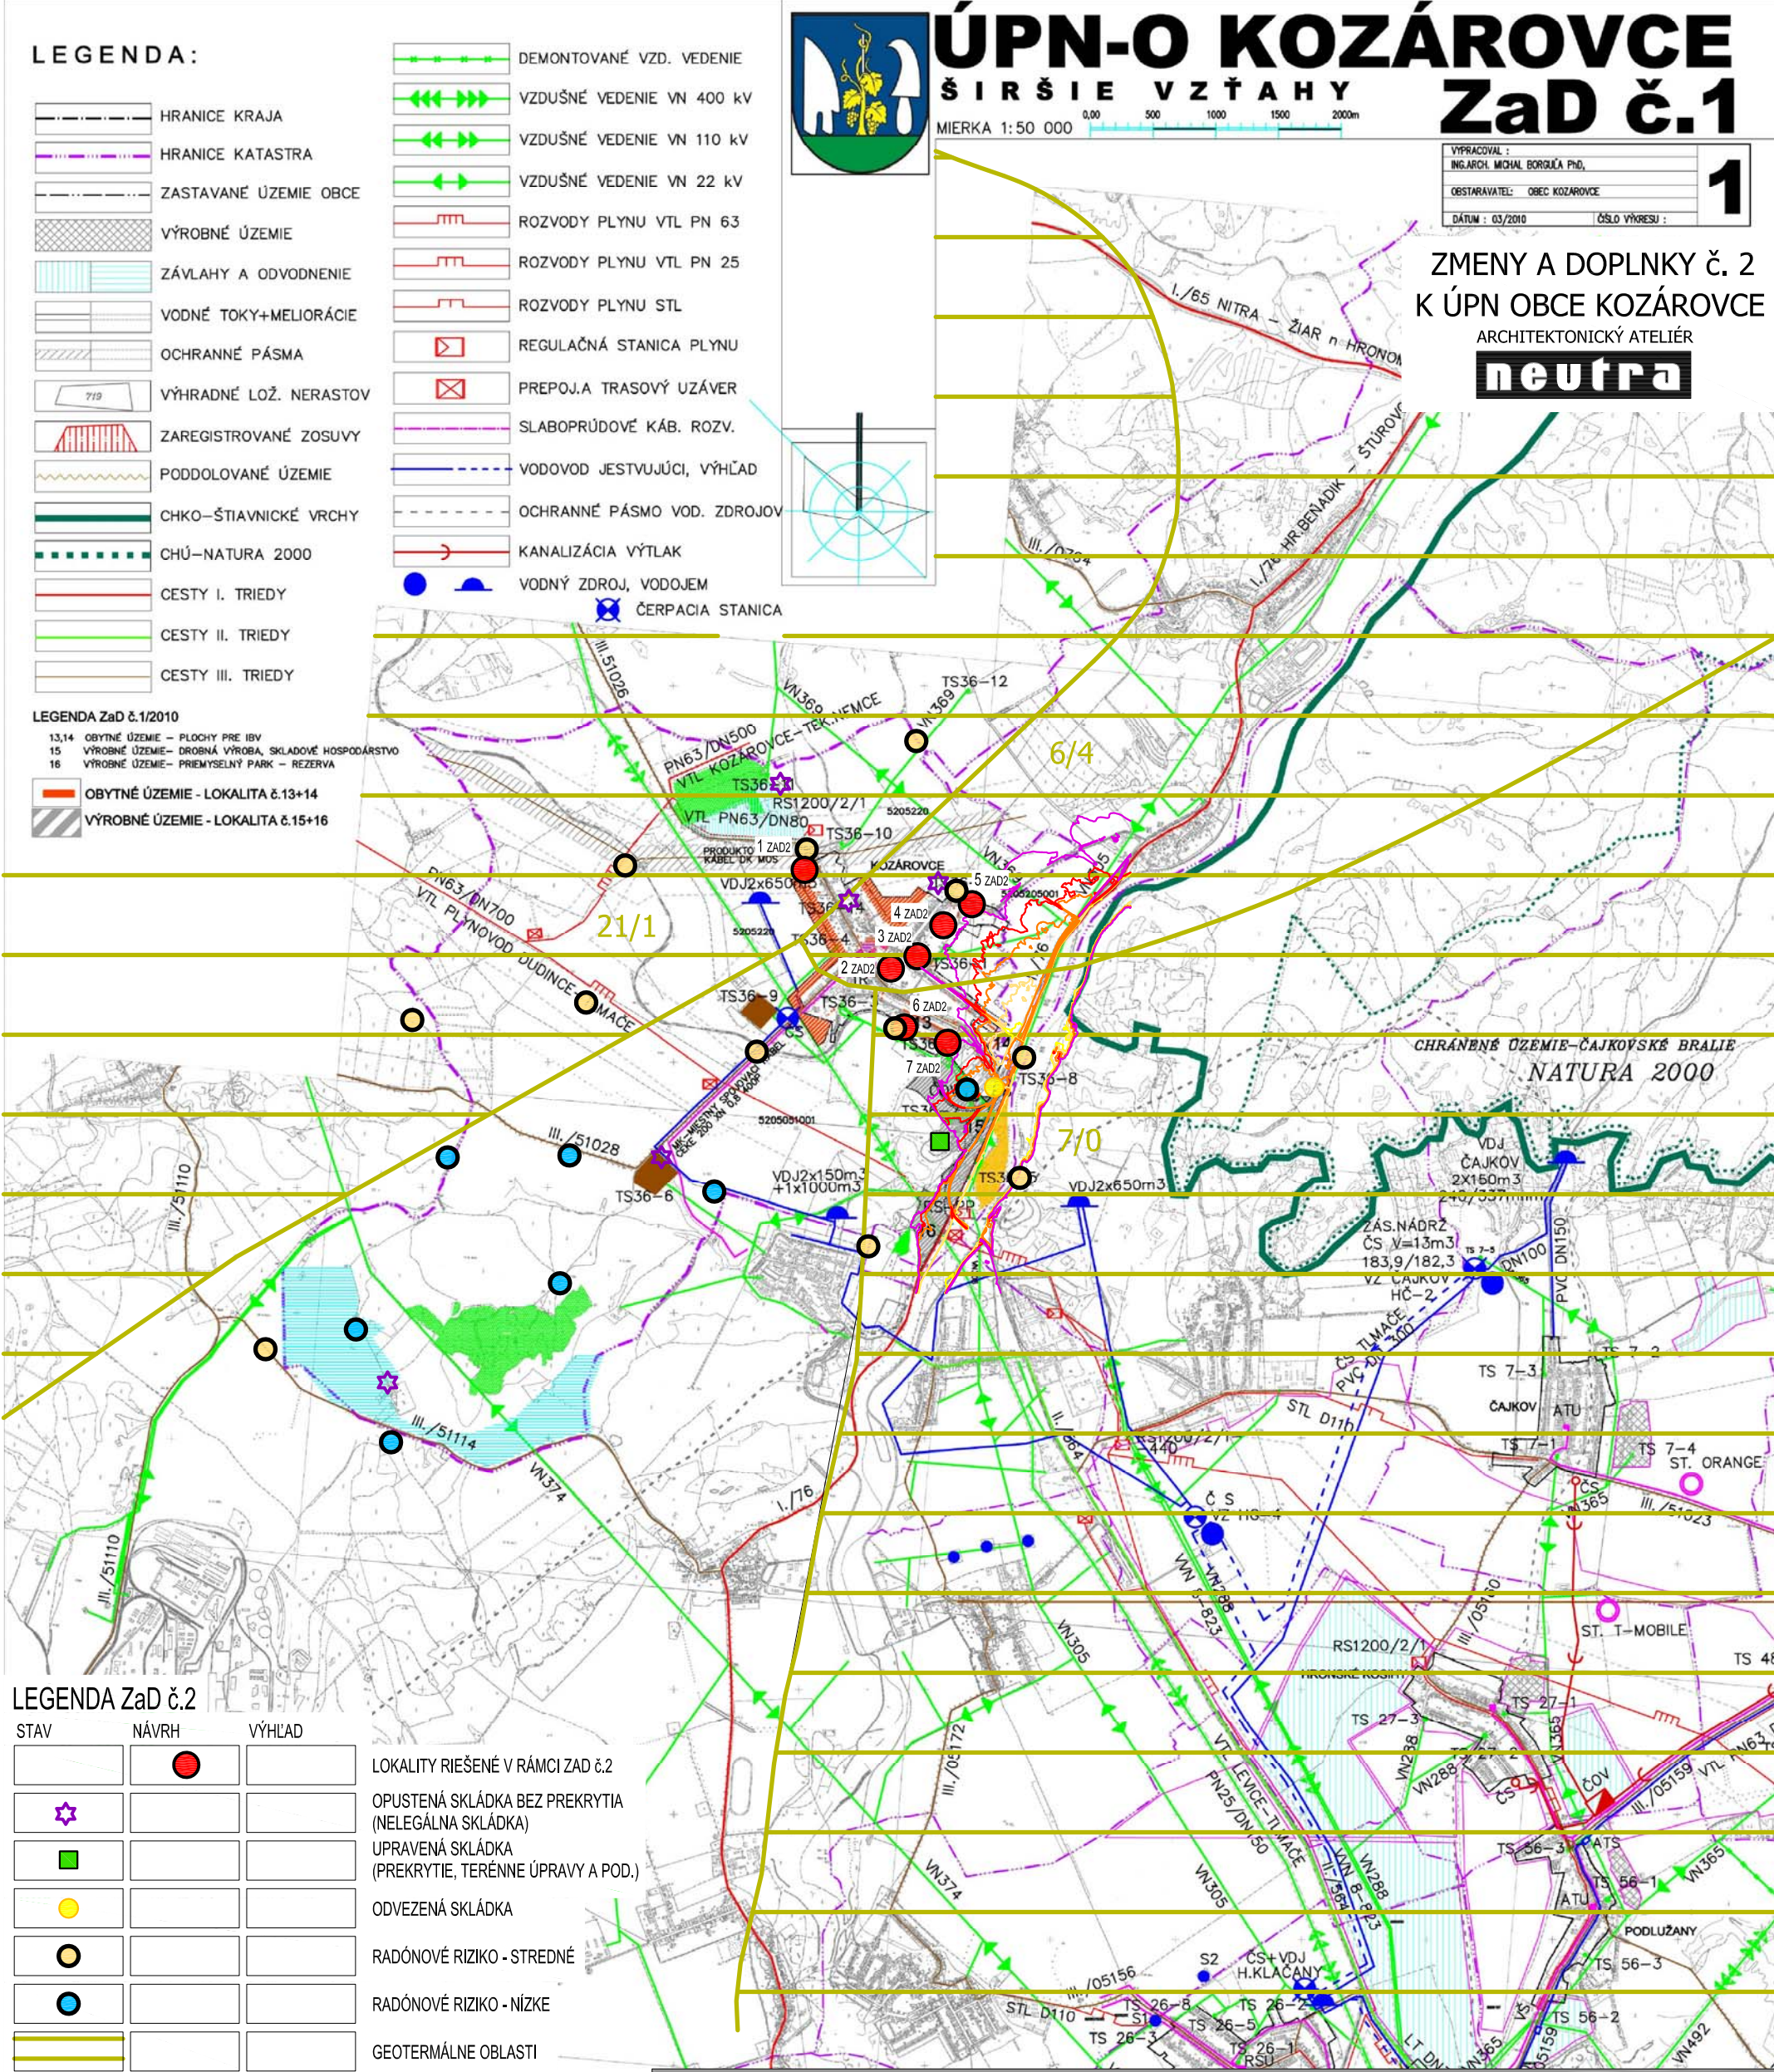

**LEGENDA ZaD č.2**

STAV	NÁVRH	VÝHLAD	OPIS
			LOKALITY RIEŠENÉ V RÁMCI ZAD č.2
			OPUSTENÁ SKLÁDKA BEZ PREKRYTIA (NELEGÁLNA SKLÁDKA)
			UPRAVENÁ SKLÁDKA (PREKRYTIE, TERÉNNÉ ÚPRAVY A POD.)
			ODVEZENÁ SKLÁDKA
			RADÓNOVÉ RIZIKO - STREDNÉ
			RADÓNOVÉ RIZIKO - NÍZKE
			GEOTERMÁLNE OBLASTI

21/1 - KOMJATICKÁ DEPRESIA - 1 VRT  
 6/4 - STREDOSLOVENSKÉ NEOUVULKANITY / SZ ČASŤ - 4 VRTY  
 7/0 - STREDOSLOVENSKÉ NEOUVULKANITY / JV ČASŤ - 0 VRTOV

**ZÁPLAVOVÉ ČIARY**

	ZÁPLAVOVÁ ČIARA Q 5
	ZÁPLAVOVÁ ČIARA Q 10
	ZÁPLAVOVÁ ČIARA Q 50
	ZÁPLAVOVÁ ČIARA Q 100
	ZÁPLAVOVÁ ČIARA Q 1000

OBJEDNÁVATEL: OBEC KOZÁROVCE, OKRES LEVICE	MIERKA: 1:50 000
SPRACOVATEL: NEUTRA - ARCHITEKTONICKÝ ATELIER, FARSKÁ 1, 949 01 NITRA, TEL.: 037/6579461	FORMÁT: 2 A4
ZODP. PROJEKTANT: ING. ARCH. PETER MIZIA	PROJEKTANT: ING. ARCH. NIKOLETA TREBICHALSKÁ
DÁTUM: 08/2016	

1

NÁZOV VÝKRESU: **ŠIRŠIE VZŤAHY**