



ZMENY A DOPLNKY č. 3 ÚPN OBCE KOZÁROVCE

ARCHITEKTONICKÝ ATELIÉR


neutra

LEGENDA ZaD č.3

STAV	NÁVRH	
		HRANICA KATASTRÁLNEHO ÚZEMIA KOZÁROVCE
		HRANICA ZASTAVANÉHO ÚZEMIA OBCE KOZÁROVCE
		LOKALITY RIEŠENÉ V RÁMCI ZAD č.3
		OBLASŤ OHROZENIA 10 km OD JE MOCHOVCE
		IZOPLOCHY RADÓNOVÉHO RIZIKA, STREDNÉ 63,0 %
		OCHRANNÉ PÁSMA
		VÝHRADNÉ LOŽ. NERASTOV
		ZAREGISTROVANÉ ZOSUVY
		PODDOLOVANÉ ÚZEMIE
		CHKO - ŠTIAVNICKÉ VRCHY
		CHÚ - NATURA 2000
		CESTY I. TRIEDY
		CESTY II. TRIEDY
		CESTY III. TRIEDY

LEGENDA ZaD č.1/2010

13,14	OBYTNÉ ÚZEMIE - PLOCHY PRE IBV
15	VÝROBNÉ ÚZEMIE - DROBNÁ VÝROBA, SKLADOVÉ HOSPODÁRSTVO
16	VÝROBNÉ ÚZEMIE - PRIEMYSELNÝ PARK - REZERVA
	OBYTNÉ ÚZEMIE - LOKALITA č.13+14
	VÝROBNÉ ÚZEMIE - LOKALITA č.15+16

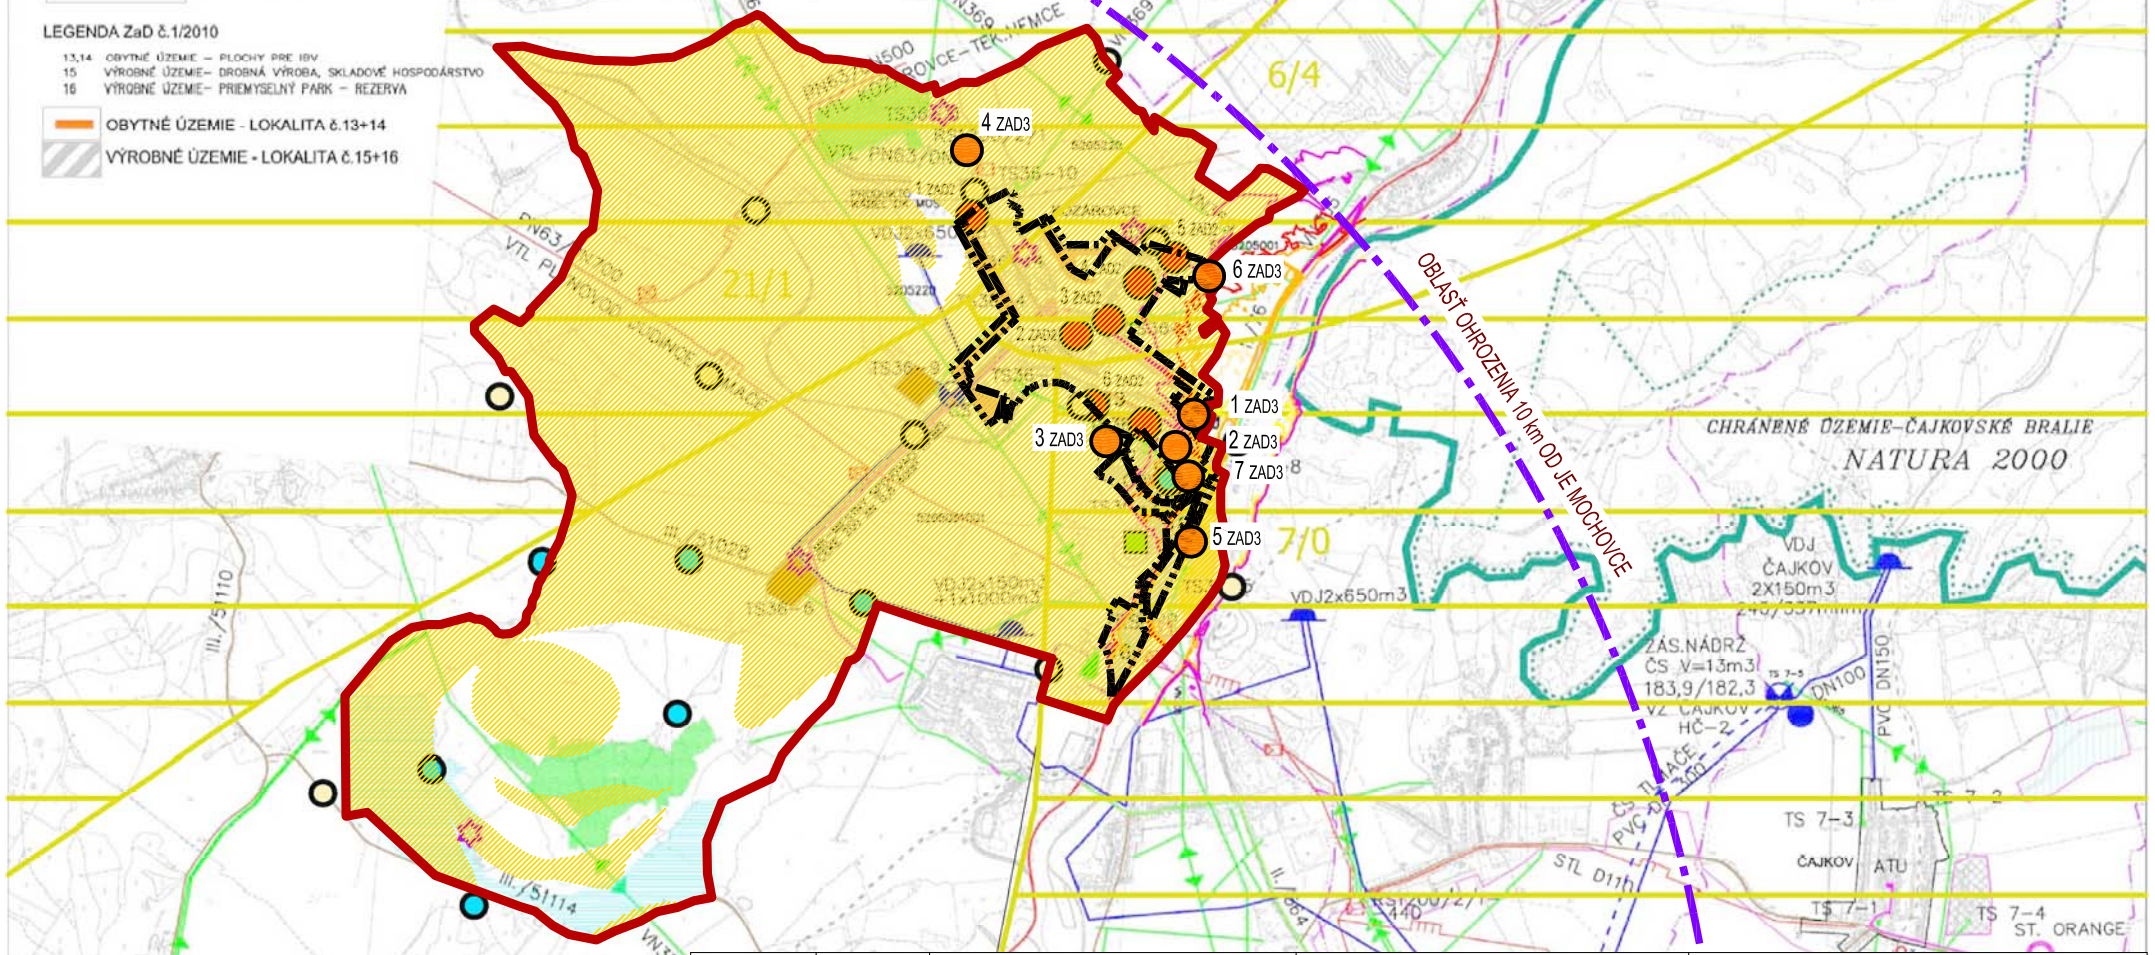

OZN. LOKALITY	VÝMERA V ha	HLAVNÁ FUNKCIA V ZMYSLE PLATNÉHO ÚPD	NAVROVANÁ HLAVNÁ FUNKC. V ZMYSLE DOPLNKU č. 3	ÚČEL NAVROVANÝCH DOPLNKOV
1ZAD3	2,6542	PLOCHY A OBJEKTY S FUNKCIOU BÝVANIA - IBV, ZELEŇ ZÁHRAD, MIESTNE KOMUNIKÁCIE	PLOCHY A OBJEKTY S FUNKCIOU BÝVANIA - IBV, MIESTNE KOMUNIKÁCIE	ZMENA FUNKČNÉHO VYUŽITIA ÚZEMIA ZMENA ORGANIZÁCIE ÚZEMIA
2ZAD3	1,3921	ZELEŇ ZÁHRAD	PLOCHY A OBJEKTY S FUNKCIOU BÝVANIA - IBV, MIESTNA KOMUNIKÁCIA	ZMENA FUNKČNÉHO VYUŽITIA ÚZEMIA ZMENA ORGANIZÁCIE ÚZEMIA
3ZAD3	2,1557	TRVALÝ TRÁVNÝ PORAST	PLOCHY A OBJEKTY S FUNKCIOU BÝVANIA - IBV, ZELEŇ ZÁHRAD	ZMENA FUNKČNÉHO VYUŽITIA ÚZEMIA
4ZAD3	3,7514	ORNÁ PÓDA	PLOCHY A OBJEKTY S FUNKCIOU ŠPORTU A REKREÁCIE	ZMENA FUNKČNÉHO VYUŽITIA ÚZEMIA
5ZAD3	0,2025	SPRIEVODNÁ ZELEŇ	PEŠÍ CHODNÍK	ZMENA ORGANIZÁCIE ÚZEMIA
6ZAD3	1,0496	ORNÁ PÓDA	PLOCHY A OBJEKTY S FUNKCIOU BÝVANIA - IBV, MIESTNA KOMUNIKÁCIA ZELEŇ ZÁHRAD	ZMENA FUNKČNÉHO VYUŽITIA ÚZEMIA ZMENA ORGANIZÁCIE ÚZEMIA
7ZAD3	0,1900	ZÁHRADA	ZBERNÝ DVOR	ZMENA FUNKČNÉHO VYUŽITIA ÚZEMIA

LEGENDA ZaD č.2

STAV	NÁVRH	VÝHLAD	
			LOKALITY RIEŠENÉ V RÁMCI ZAD č.3
			OPUSTENÁ SKLÁDKA BEZ PRE (NELEGÁLNA SKLÁDKA)
			UPRAVENÁ SKLÁDKA (PREKRYTIE, TERÉNNÉ ÚPRAVY)
			ODVEZENÁ SKLÁDKA
			RADÓNOVÉ RIZIKO - STREDNÉ
			RADÓNOVÉ RIZIKO - NÍZKE
			GEOTERMÁLNE OBLASTI



21/1 - KOMJATICKÁ DEPRESIA - 1 VRT
6/4 - STREDSLOVENSKÉ NEOVULKANITY / SZ ČASŤ - 4 VRTY
7/0 - STREDSLOVENSKÉ NEOVULKANITY / JV ČASŤ - 0 VRTOV

ZÁPLAVOVÉ ČIARY

		ZÁPLAVOVÁ ČIARA Q 5
		ZÁPLAVOVÁ ČIARA Q 10
		ZÁPLAVOVÁ ČIARA Q 50
		ZÁPLAVOVÁ ČIARA Q 100
		ZÁPLAVOVÁ ČIARA Q 1000

OBJEDNÁVATEL: OBEC KOZÁROVCE, OKRES LEVICE
SPRACOVATEL: NEUTRA - ARCHITEKTONICKÝ ATELIÉR, FARSKÁ 1, 949 01 NITRA, TEL./FAX: 037/6579461
ZODP. PROJEKTANT: ING. ARCH. PETER MIZIA PROJEKTANT: ING. LUCIA ČERNÁ

MIERKA: 1:50 000
FORMÁT: 2 A4
DÁTUM: 05 / 2022

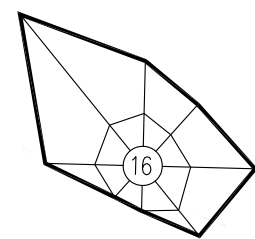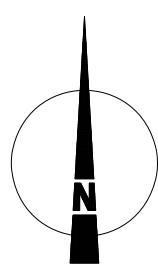

1

NÁZOV VÝKRESU: ŠIRŠIE VZŤAHY