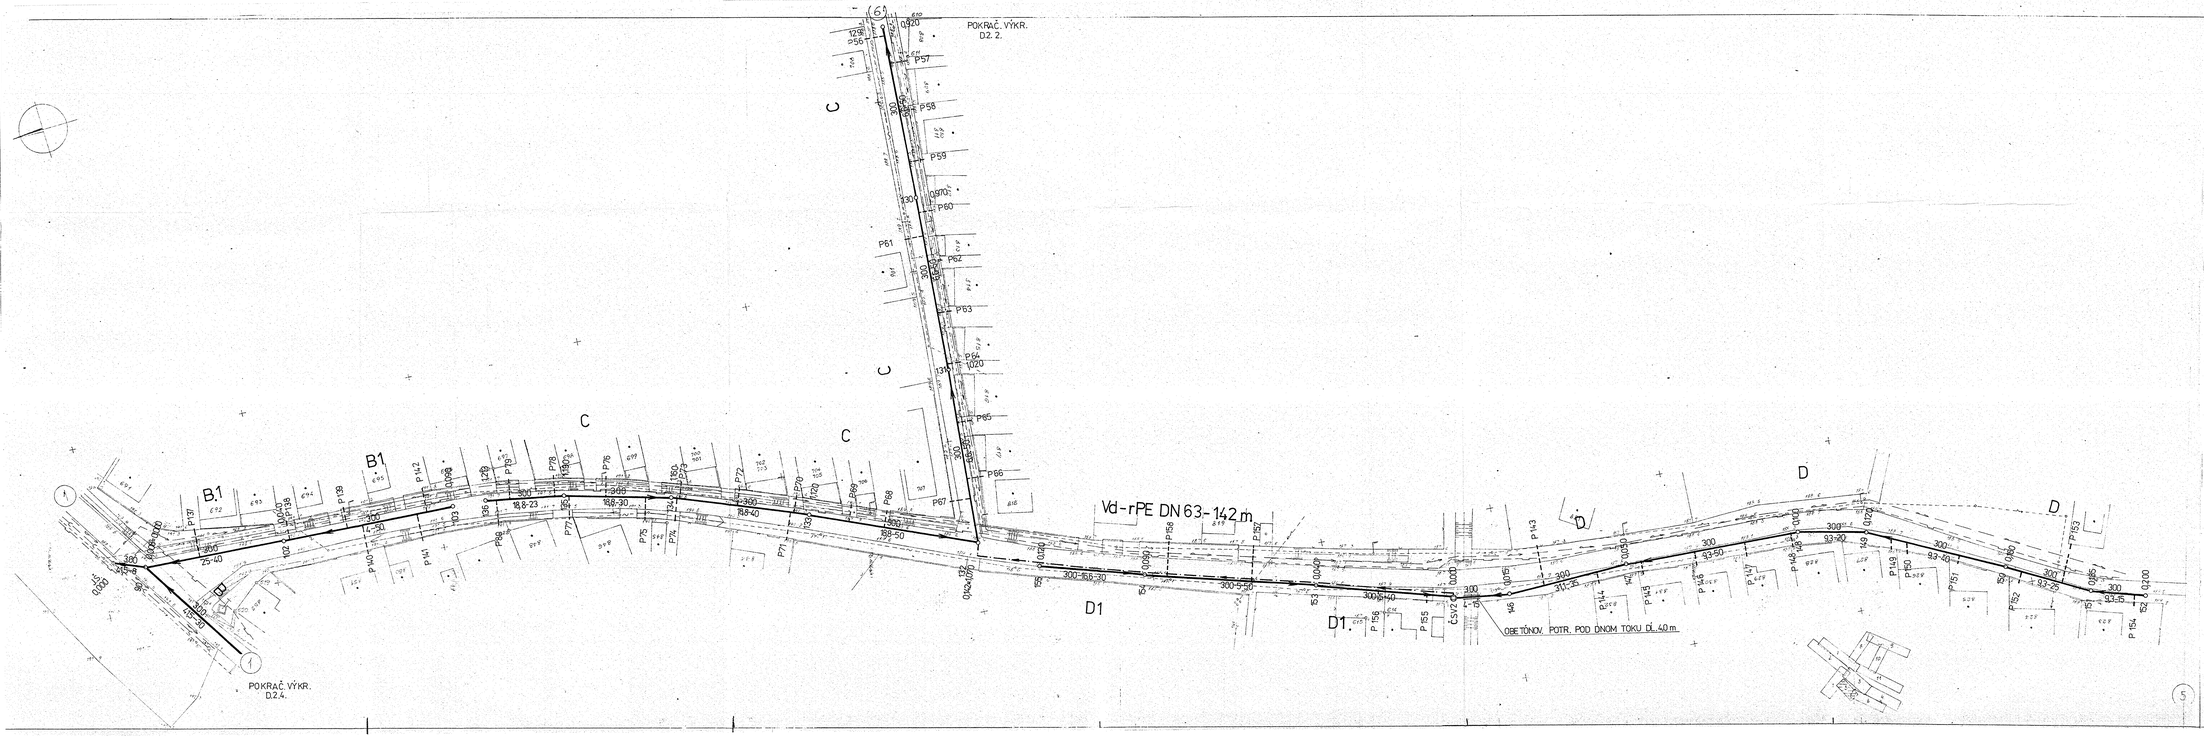

OBVODNÝ ÚRAD ŽIVOTNÉHO PROSTREDIA
LEVOČA

Dokumentácia bola overená v stavebnom konaní a je podmienkou pre vydanie/ohlásenie stavby podľa stavebného povolenia č.: *2167/2003/Ka* zo dňa *26.11.2003* vydaného tunajším stavebným úradom.

(meno, priezvisko, podpis, odtlačok pečiatky)

VYSVETLIVKY:

- NAVRHOVANÁ GRAVITAČNÁ KANALIZÁCIA
- NAVRHOVANÁ TLAKOVÁ KANALIZÁCIA
- ČSV2 ČERPACIA STANICA
- ZRUŠ. JESTVUJÚCA KANALIZÁCIA
- PLYN
- VODOVOD
- KÁBEL ST

VÝŠKOVÝ SYSTÉM : BALT PO VYROVNANÍ

6

AUTOR NÁVRHU	ING.MALÍK				
PROJEKTANT ST.	ING.MALÍK	ZODP. PROJEKTANT	ING.MALÍK		
VEDÚCI PROJEKCIE	ING.MALÍK				
STAVEBNÍK	OBEC KOZÁROVCE				
MIESTO STAVBY	KOZÁROVCE			Č. ZÁKAZKY	831-45/2003
NÁZOV STAVBY	KOZÁROVCE - ROZŠÍRENIE KANALIZAČNEJ SIETE			FORMÁT	X A4
				DÁTUM	9/ 2003
OBJEKT	SO 01 KANALIZAČNÁ SIEŤ		KLAS.ST.	MIERKA	1 : 500
				STUPEŇ	PSPSP
OBSAH	SITUÁCIA B1, C, C2, C2-1			ARCH. ČÍSLO	Č. VÝKRESU
ČASŤ					D.2.3.

Ing. Roland MALÍK
autorizovaný stavebný inžinier
0423 1 2 *
Kežmarská 22