


2

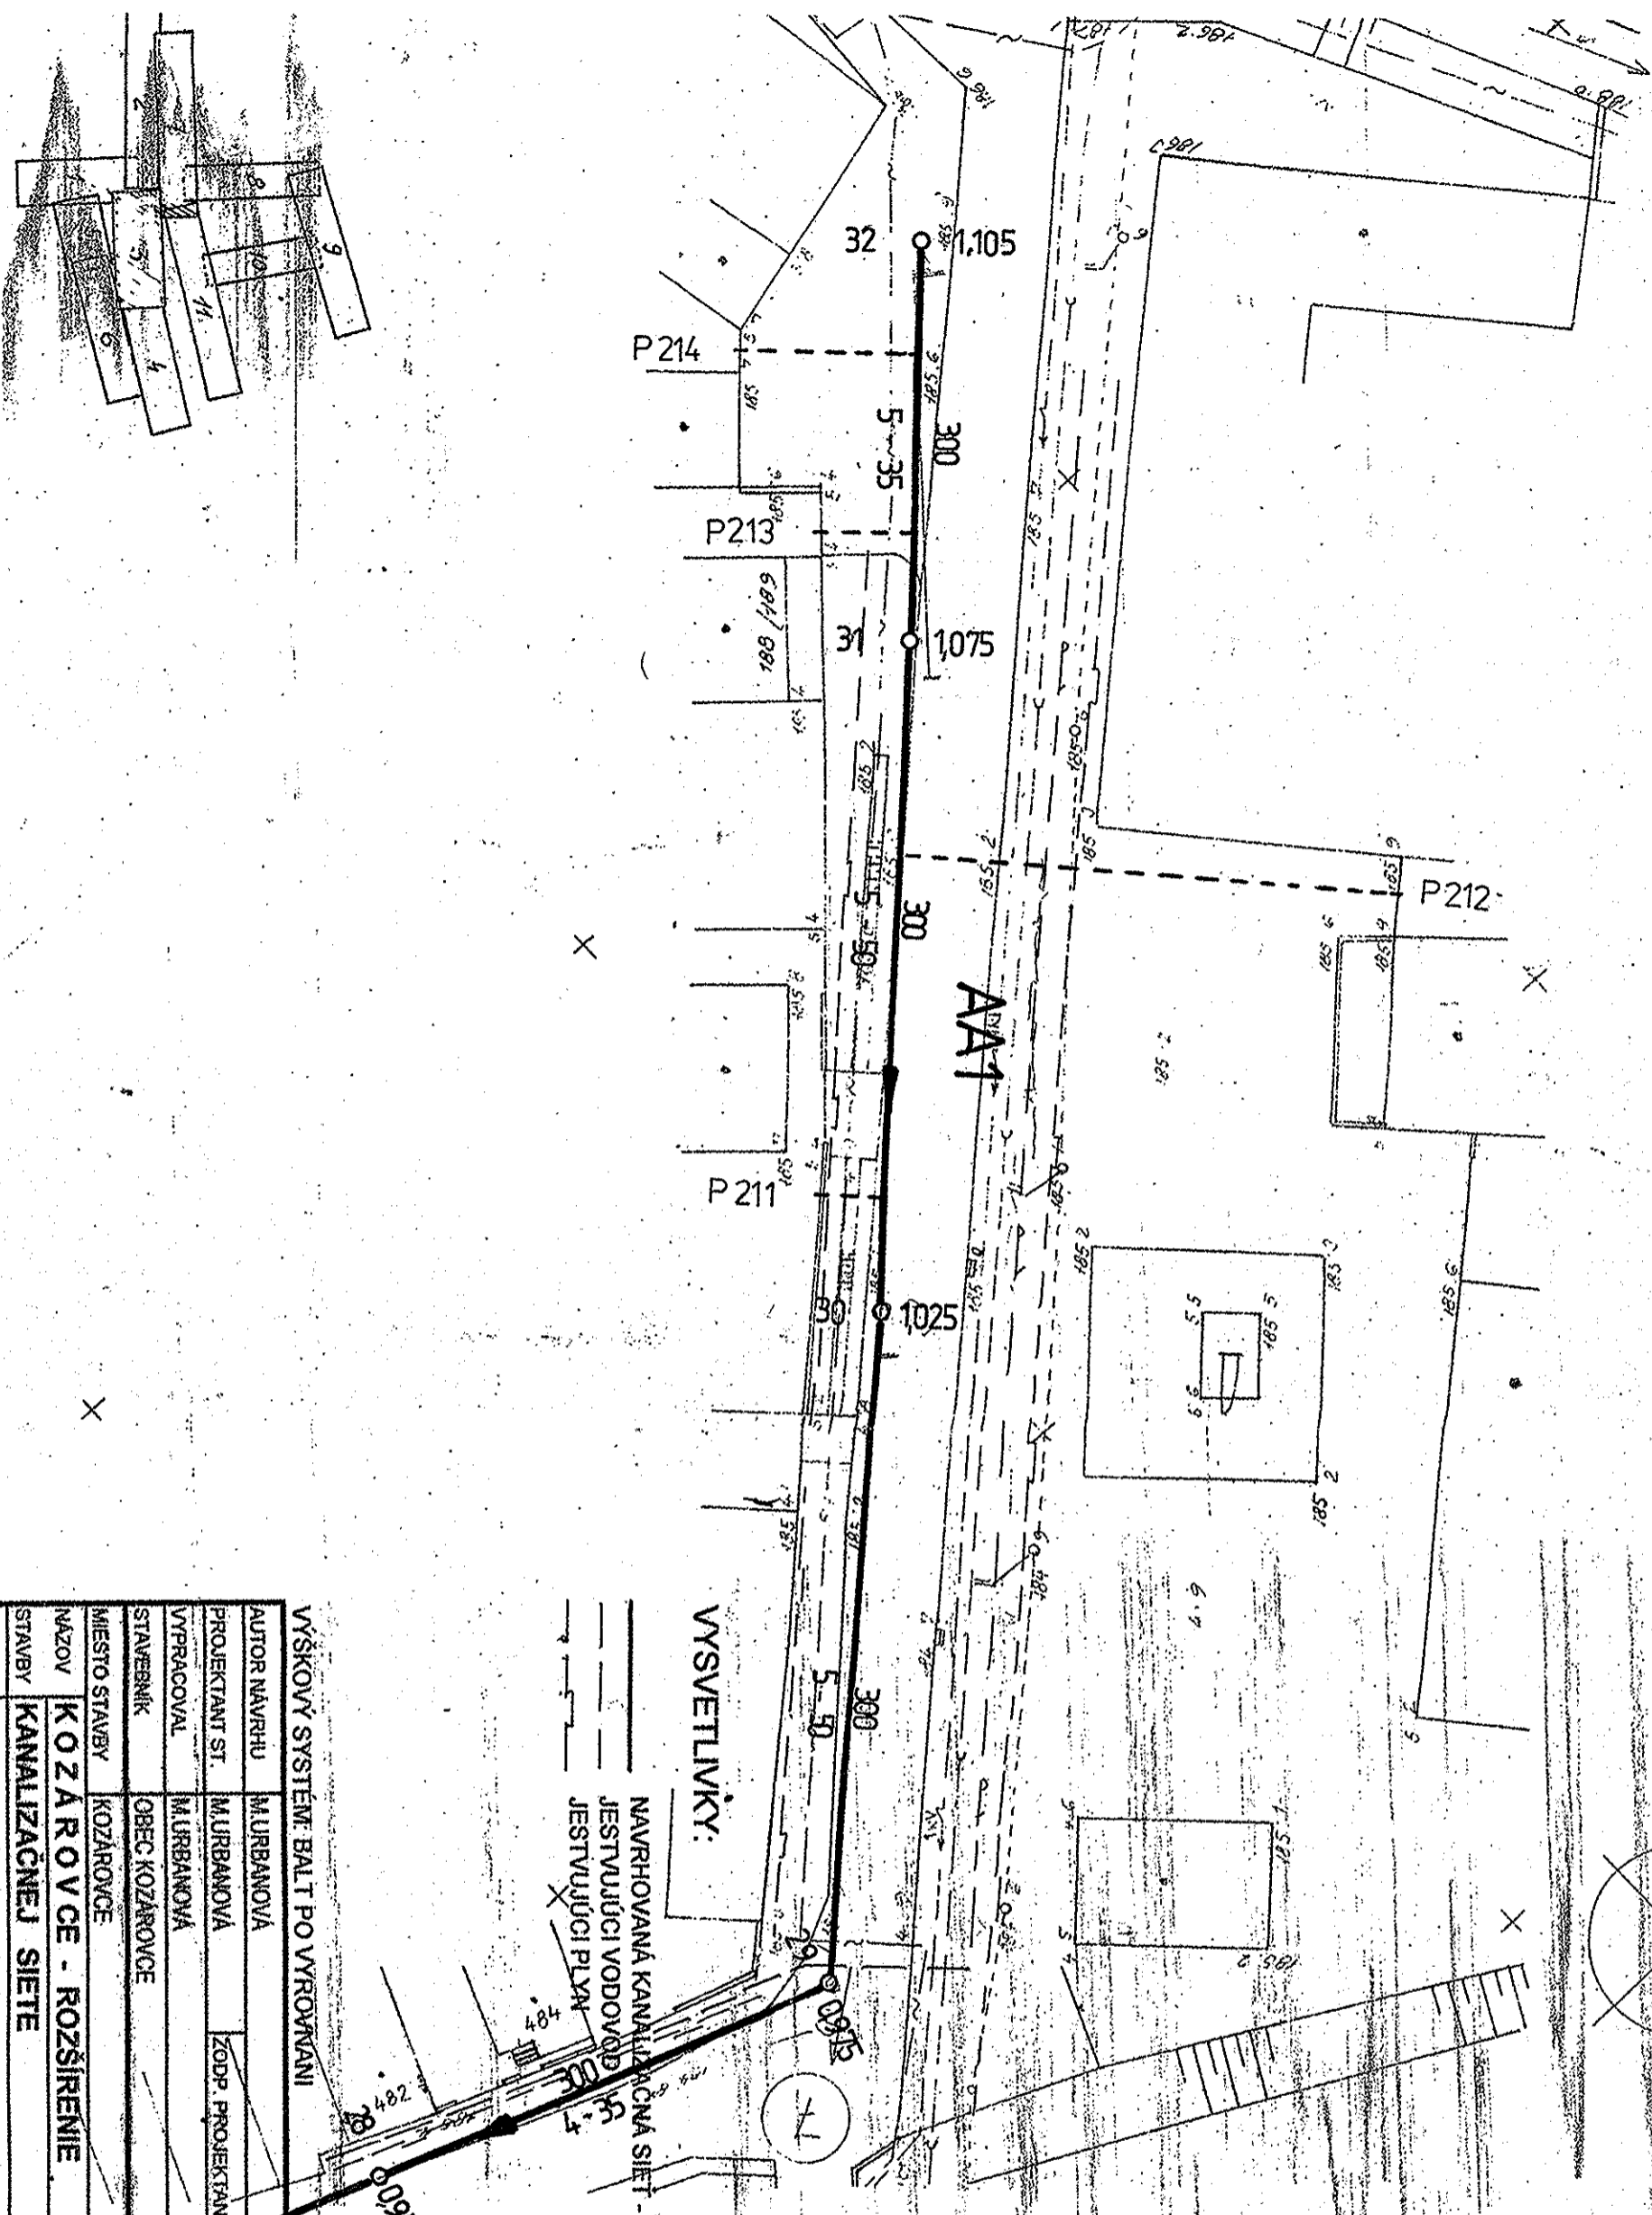


VYSVETLIVKY:
 NAVRHOVANÁ KANALIZAČNÁ SIET' - GRAVITAČNÁ
 JESTVUJÚCI VODOVOD
 JESTVUJÚCI PLYN

VÝŠKOVÝ SYSTÉM: BALÍ T PO VYROVNANÍ

AUTOR NAVRHU	M. URBANOVÁ	ZODP. PROJEKTANT	ING. MALÍK
PROJEKTANT ST.	M. URBANOVÁ		
VYPRACOVAL	M. URBANOVÁ		
STAVEBNÍK	OBEC KOZAROVCE		
MIESTO STAVBY	KOZAROVCE		
NAZOV STAVBY	KOZAROVCE - ROZŠÍRENIE KANALIZAČNEJ SIETE		
OBJEKT	SO 01 - KANALIZAČNÁ SIET'	KLAS. ST.	
		MIERKA	1:500
		STUPEN	PS
OBSAH ČASŤ	SITUÁCIA	ARCH. ČÍSLO	Č. VÝKRESU
			D.28.

POKRAČ. VÝKR.
D.27.

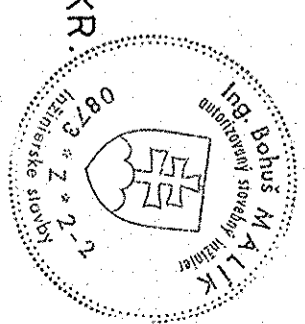

6

OBVODNÝ ÚRAD ŽIVOTNÉHO PROSTREDIA LEVICE
 Dokumentácia bola ovsyaná v stavebnom konaní a je podkladom pre uskutočnenie stavby podľa stavebného povolenia.
 Č. 111/2020 dňa 21.9.2020
 Vydaného tunajším stavebným úradom
 Vedúci oddelenia

