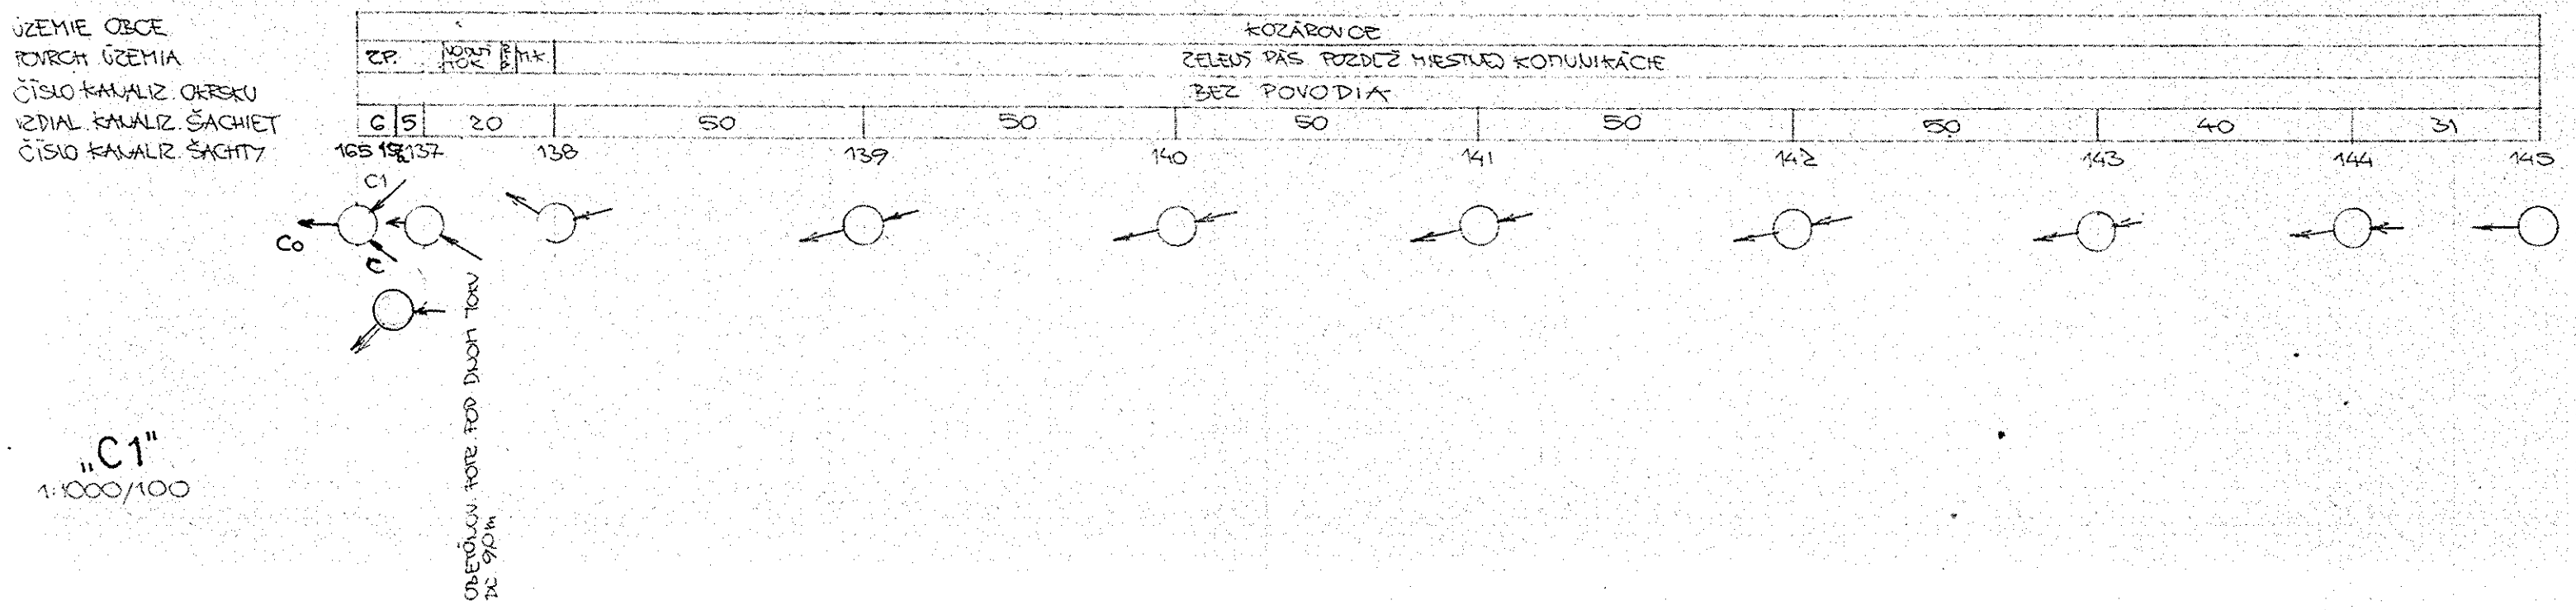

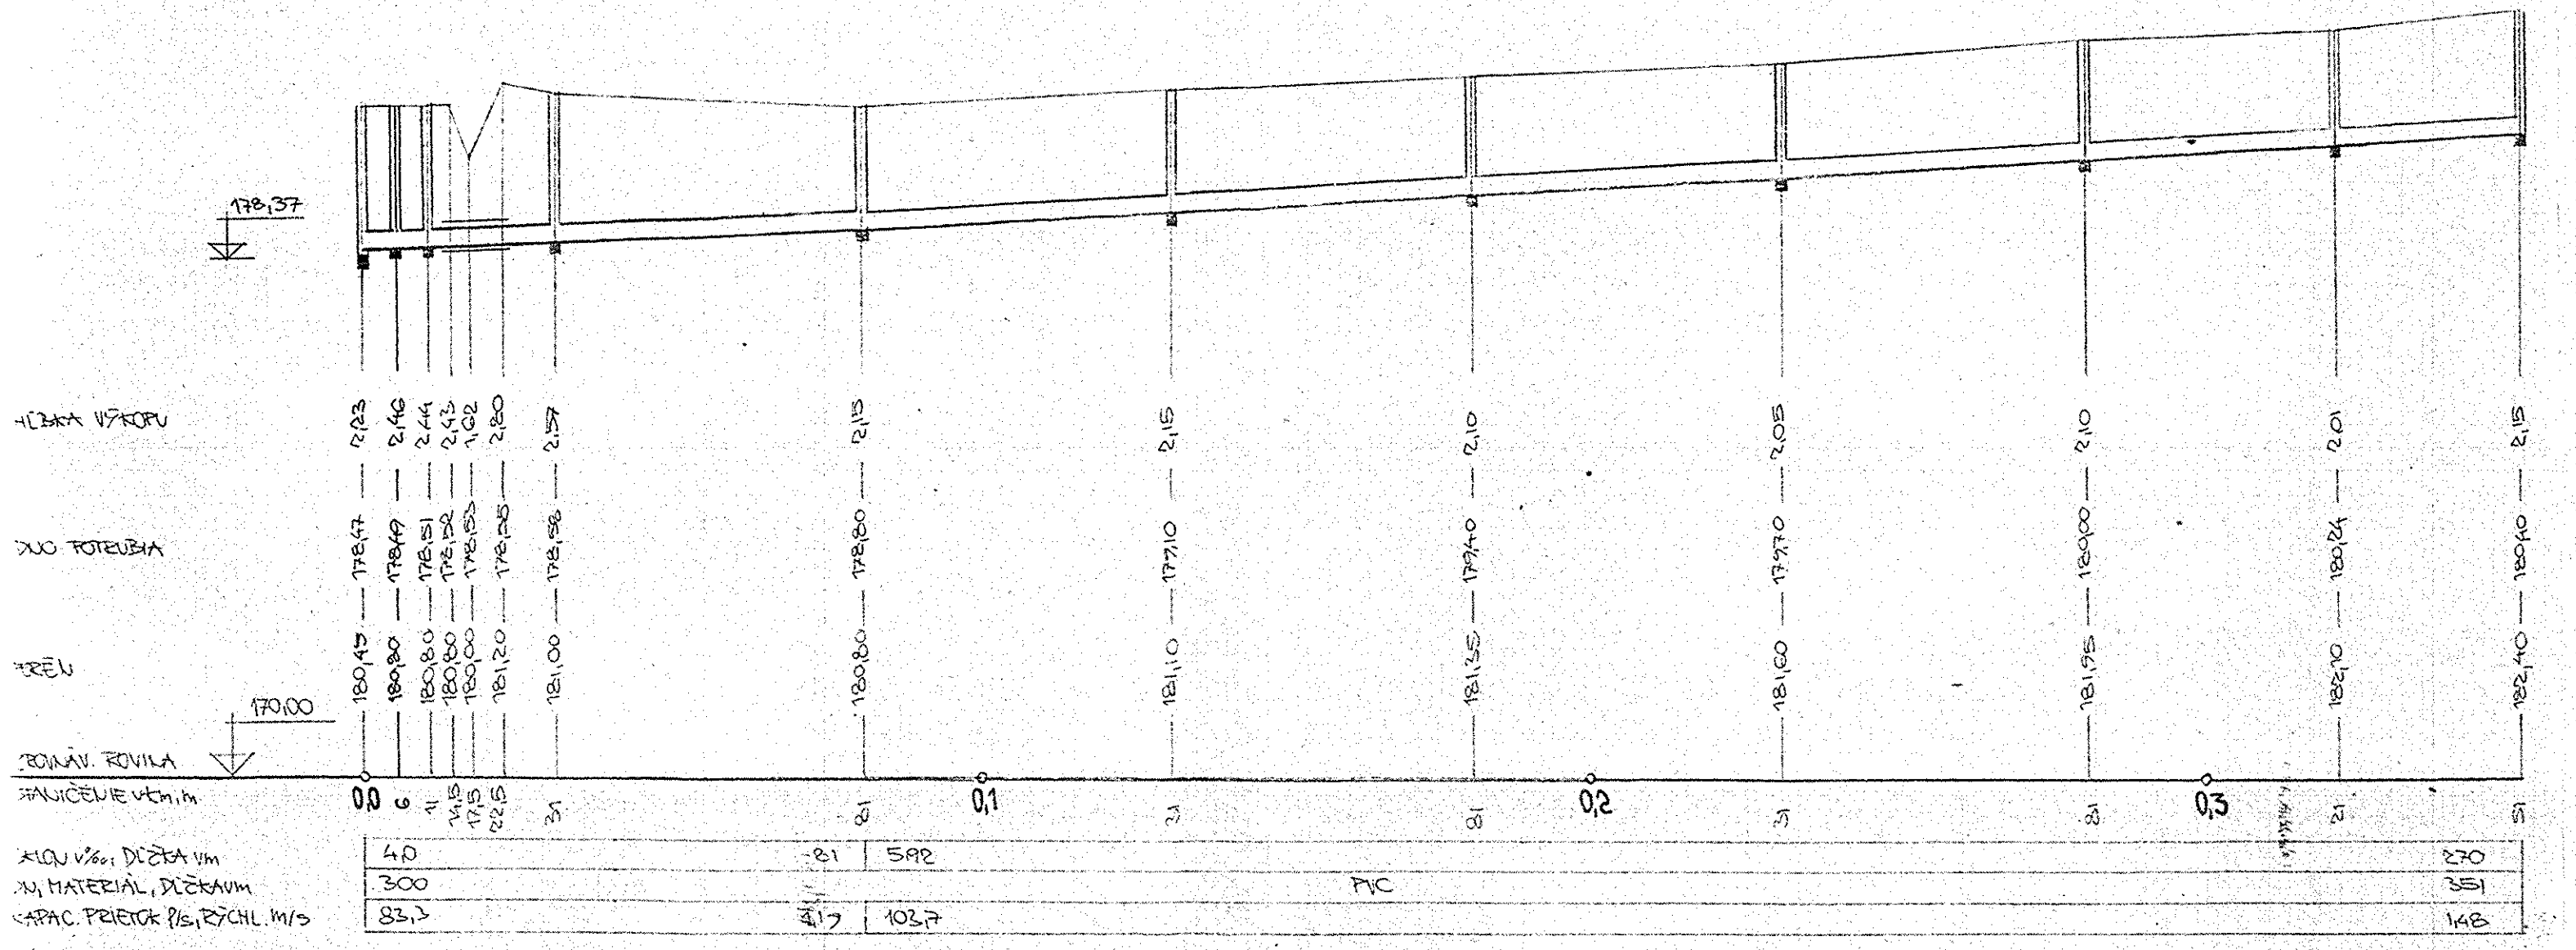

OBVODNÝ ÚRAD ŽIVOTNÉHO PROSTREDIA
LEVICE

Dokumentácia bola overená v stavebnom konaní a je podkladom pre uskutočnenie stavby podľa stavebného povolenia č. 1-00/11659 zo dňa 24.9.2003 vydaného tunajším stavebným úradom.

Vedúci oddelenia

POZNÁMKA :

- V HĽBKE VÝKOPU JE UVAŽOVANÉ S 15 CM PIESKOVÝM LOŽKOM
- PRED ZAČATÍM VÝKOPOVÝCH PRÁC JE INVESTOR POVINNÝ ZAISTIŤ PRESNÉ VYTÝČENIE VŠETKÝCH PODZEMNÝCH INŽINIERSKYCH SIETÍ. KRIŽOVANIE A SÚBEH PODZEMNÝCH VEDENÍ MUSÍ BYŤ ZREALIZOVANÉ PODĽA STN 73 6005.

6

Ing. Bohuš MÁLIK autorizovaný stavebný inžinier 0873 * Z * 2-2 inžinierske stavby

VÝŠKOVÝ SYSTÉM : BALT PO VYROVNANÍ

ZÁPADOSLOVENSKÁ INVESTIČNÁ SPOLOČNOSŤ, a.s. Odštepný závod Nitra
PROJEKTOVÁ ČINNOSŤ
Nábr. arm. gen. L. Svobodu 4, Nitra
IČO 35 955 949
DIČ:2020154609 IČ DPH:SK2020154609

AUTOR NÁVRHU	ING.MALÍK				
PROJEKTANT ST.	ING.MALÍK	ZODP. PROJEKTANT	ING.MALÍK		
VEDÚCI PROJEKCIE	ING.MALÍK				
STAVEBNÍK	OBEC KOZÁROVCE				
MIESTO STAVBY	KOZÁROVCE			Č. ZÁKAZKY	807-85/2003
NÁZOV STAVBY	KOZÁROVCE-ROZŠÍRENIE KANALIZAČNEJ SIETE			FORMÁT	3A4
				DÁTUM	9 / 2003
OBJEKT	SO 01 KANALIZAČNÁ SIEŤ	KLAS.ST.		MIERKA	1 : 1000/100
				STUPEŇ	PSP&P
OBSAH	POZDĺŽNY PROFIL C1			ARCH. ČÍSLO	Č. VÝKRESU D.3.3.
ČASŤ					