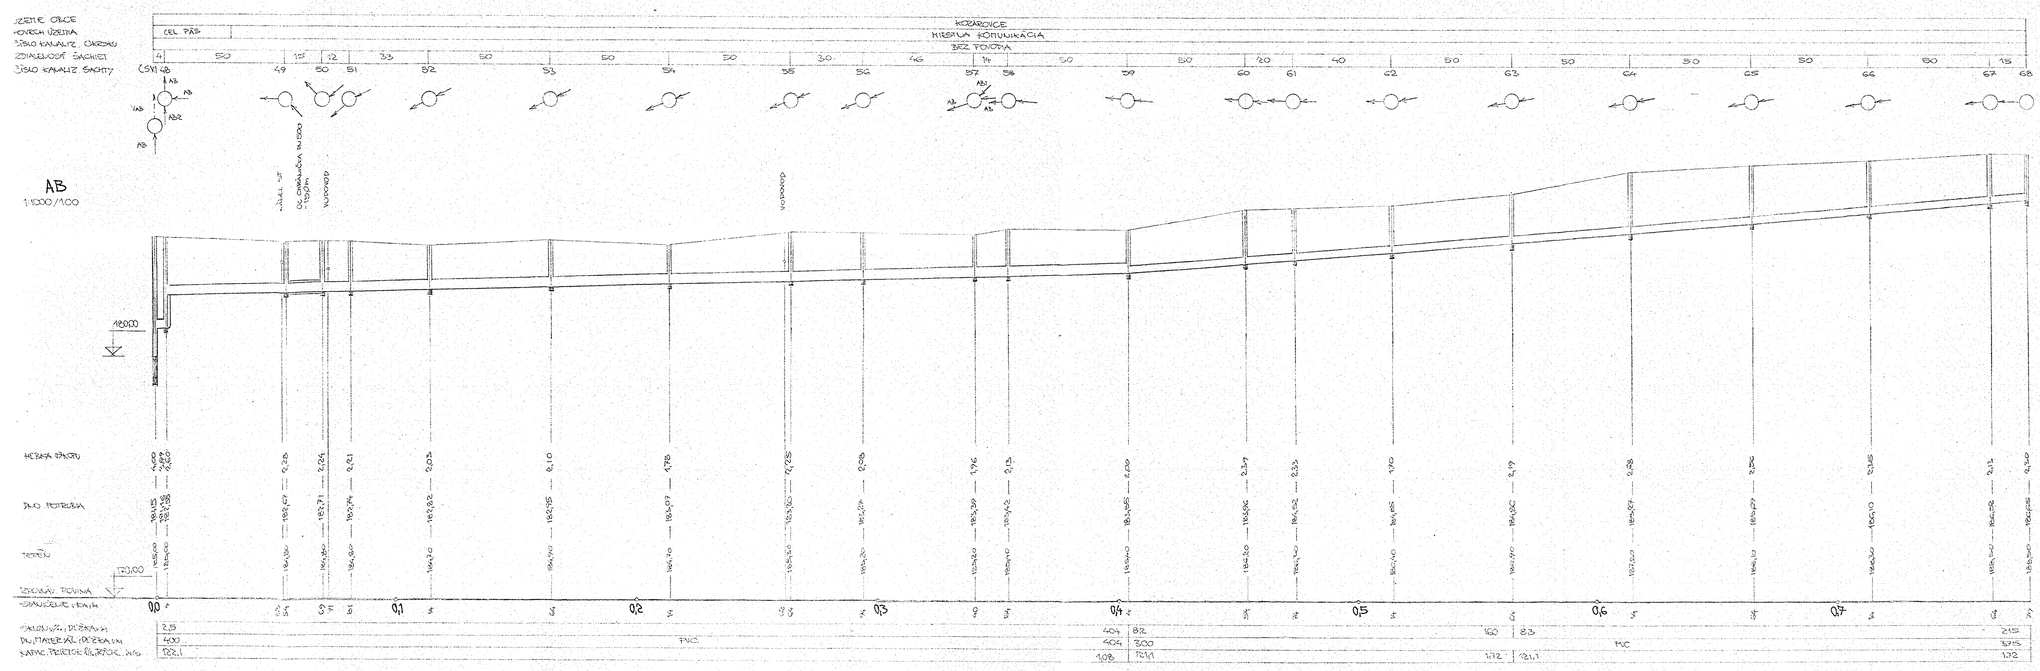

OBVODNÝ ÚRAD ŽIVOTNÉHO PROSTREDIA
LEVOČA

Dokumentácia bola o tomto v stavebnom konaní a je podkladom pre uskutočnenie stavby. Overovacie doložka pečiatka. č.j. OU-LE-OVBP1-2006 zo dňa 22. 5. 2006 vydaného tunajším stavebným úradom.

Vedúci oddelenia

POZNÁMKA :

- V HĹBKE VÝKOPU JE UVAŽOVANÉ S 15 CM PIESKOVÝM LOŽKOM
- PRED ZAČATÍM VÝKOPOVÝCH PRÁC JE INVESTOR POVINNÝ ZAISTIŤ PRESNÉ VYTÝČENIE VŠETKÝCH PODZEMNÝCH INŽINIERSKYCH SIETÍ. KRIŽOVANIE A SÚBEH PODZEMNÝCH VEDENÍ MUSÍ BYŤ ZREALIZOVANÉ PODĽA STN 73 6005.

6

Ing. Ľubomír MALÍK
autorizovaný stavebný inžinier
0932*2

VÝŠKOVÝ SYSTÉM : BALT PO VYROVNANÍ

AUTOR NÁVRHU	ING.MALÍK			VLASTNÍK	VODÁRENSKÁ SPOLOČNOSŤ, a.s. Košický závod Hlavná 1, PROJEKČNÁ ČINNOSŤ Č.OPR-1-2/97 Nitra, Zo živnostenského registra, IČO: 305 50 949 DIČ: 2020204927
PROJEKTANT ST.	ING.MALÍK	ZODP. PROJEKTANT	ING.MALÍK		
VEDÚCI PROJEKCIE	ING.MALÍK				
STAVEBNÍK	OBEC KOZAROVCE				
MIESTO STAVBY	KOZAROVCE			Č. ZÁKAZKY	807-05/2003
NÁZOV	KOZAROVCE - ROZŠÍRENIE KANALIZAČNEJ			FORMÁT	2/4
STAVBY	SIEŤE			DÁTUM	09/2003
OBJEKT	SO 01 KANALIZAČNÁ SIEŤ		KLAS.ST.	MIERKA	1 : 1000/100
				STUPEŇ	PSPSP
OBSAH	POZDĹŽNY PROFIL AB			ARCH. ČÍSLO	Č.VÝKRESU D.3.8.
ČASŤ					