



ROZDÍŽNY REZ

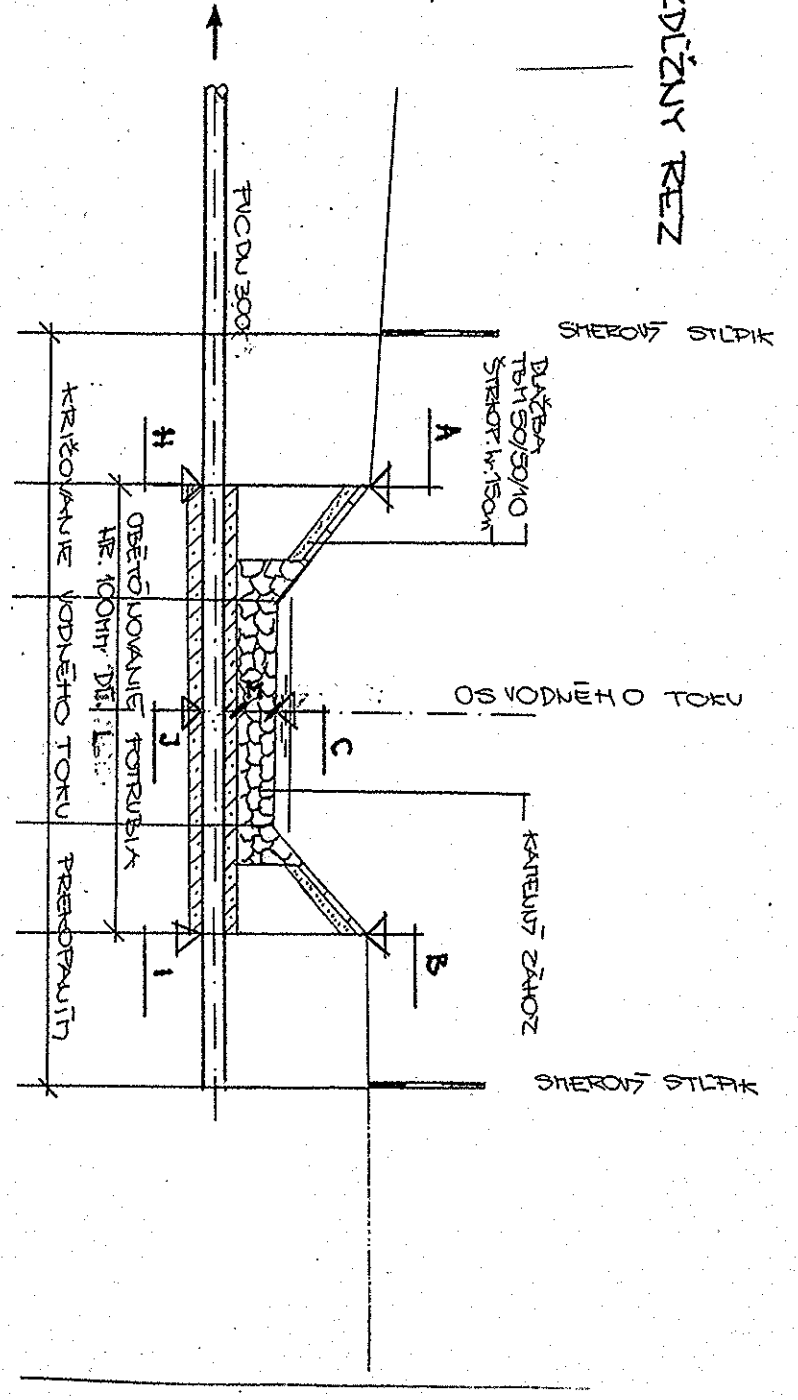

PŮDORYS

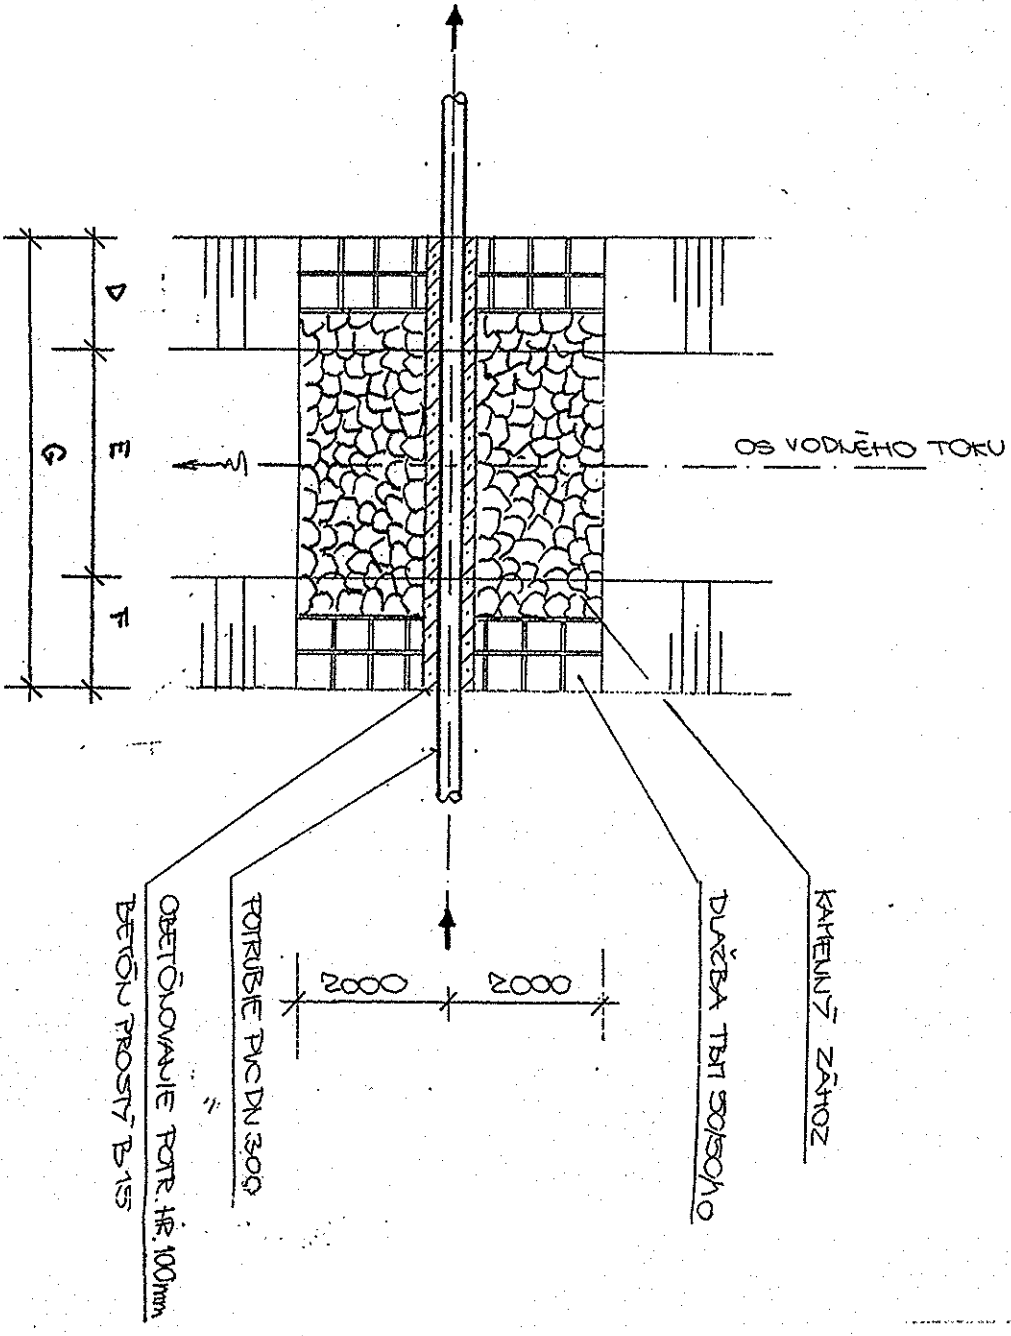

OBVODNÝ ÚRAD ŽIVNOSTNÉHO PROSTREDIA
LEVICE

Dokumentácie bola overená v stavebnom konaní a je považovaná pre uskutočnenie stavby podľa stavebného poradenia.

Č. 1-66/1997 zo dňa 28. 9. 2006

Vedúci oddelenia

TABUĽKA ÚDAJOV :

| STOKA | C - km 0,120-0,125 | C - km 0,585-0,593 | C1 - km 0,0145-0,0225 | D - km 0,003-0,007 |
|-------|--------------------|--------------------|-----------------------|--------------------|
| TOK | MLADEŽNICKÝ POTOK | SVATÝ POTOK | MLADEŽNICKÝ POTOK | SVATÝ POTOK |
| A | 181,00 | 183,50 | 180,80 | 187,50 |
| B | 181,00 | 183,50 | 181,20 | 187,50 |
| C | 179,70 | 182,00 | 180,00 | 185,90 |
| D | 2,0m | 3,5m | 2,0m | 1,5m |
| E | 1,0m | 1,0m | 1,0m | 1,0m |
| F | 2,0m | 3,5m | 5,0m | 1,5m |
| G | 5,00m | 8,0m | 8,0m | 4,0m |
| H | 178,70 | 180,57 | 178,52 | 184,66 |
| I | 178,72 | 180,59 | 178,54 | 184,68 |
| J | 178,71 | 180,58 | 178,53 | 184,67 |
| L | 8,0m | 8,0m | 8,0m | 4,0m |
| M | 0,69m | 1,02m | 1,07m | 0,83m |

VÝŠKOVÝ SYSTÉM : BALŤ PO VYROVNANÍ

| | | | |
|------------------|---|------------------|-------------|
| AUTOR NÁVRHU | ING.MALIK | VLASTNÍK VÝKRESU | YODARENSKÁ |
| PROJEKTANT ST. | ING.MALIK | ZODP. PROJEKTANT | ING.MALIK |
| VEDÚCI PROJEKČIE | ING.MALIK | | |
| STAVEBNÍK | OBEC KOZÁROVCE | | |
| MIESTO STAVBY | KOZÁROVCE | Č. ZAKAZKY | 807-63/2000 |
| NÁZOV | KOZÁROVCE-ROZŠÍRENIE KANALIZAČNEJ SIETE | FORMAT | 2A4 |
| STAVBY | | DÁTUM | 9/2003 |
| OBJEKT | SO 01 KANALIZAČNÁ SIETĚ | KLAS. ST. | MIERKA |
| | | STUPEŇ | PSPSP |
| OBSAH | KRÍŽOVANIE VODNĚHO TOKU | ARCH. ČÍSLO | Č. VÝKRESU |
| ČASŤ | | | D.6.1. |

