


# KRIŽOVANIE VODNÉHO TOKU PREKOPANÍM

REZ A-A'

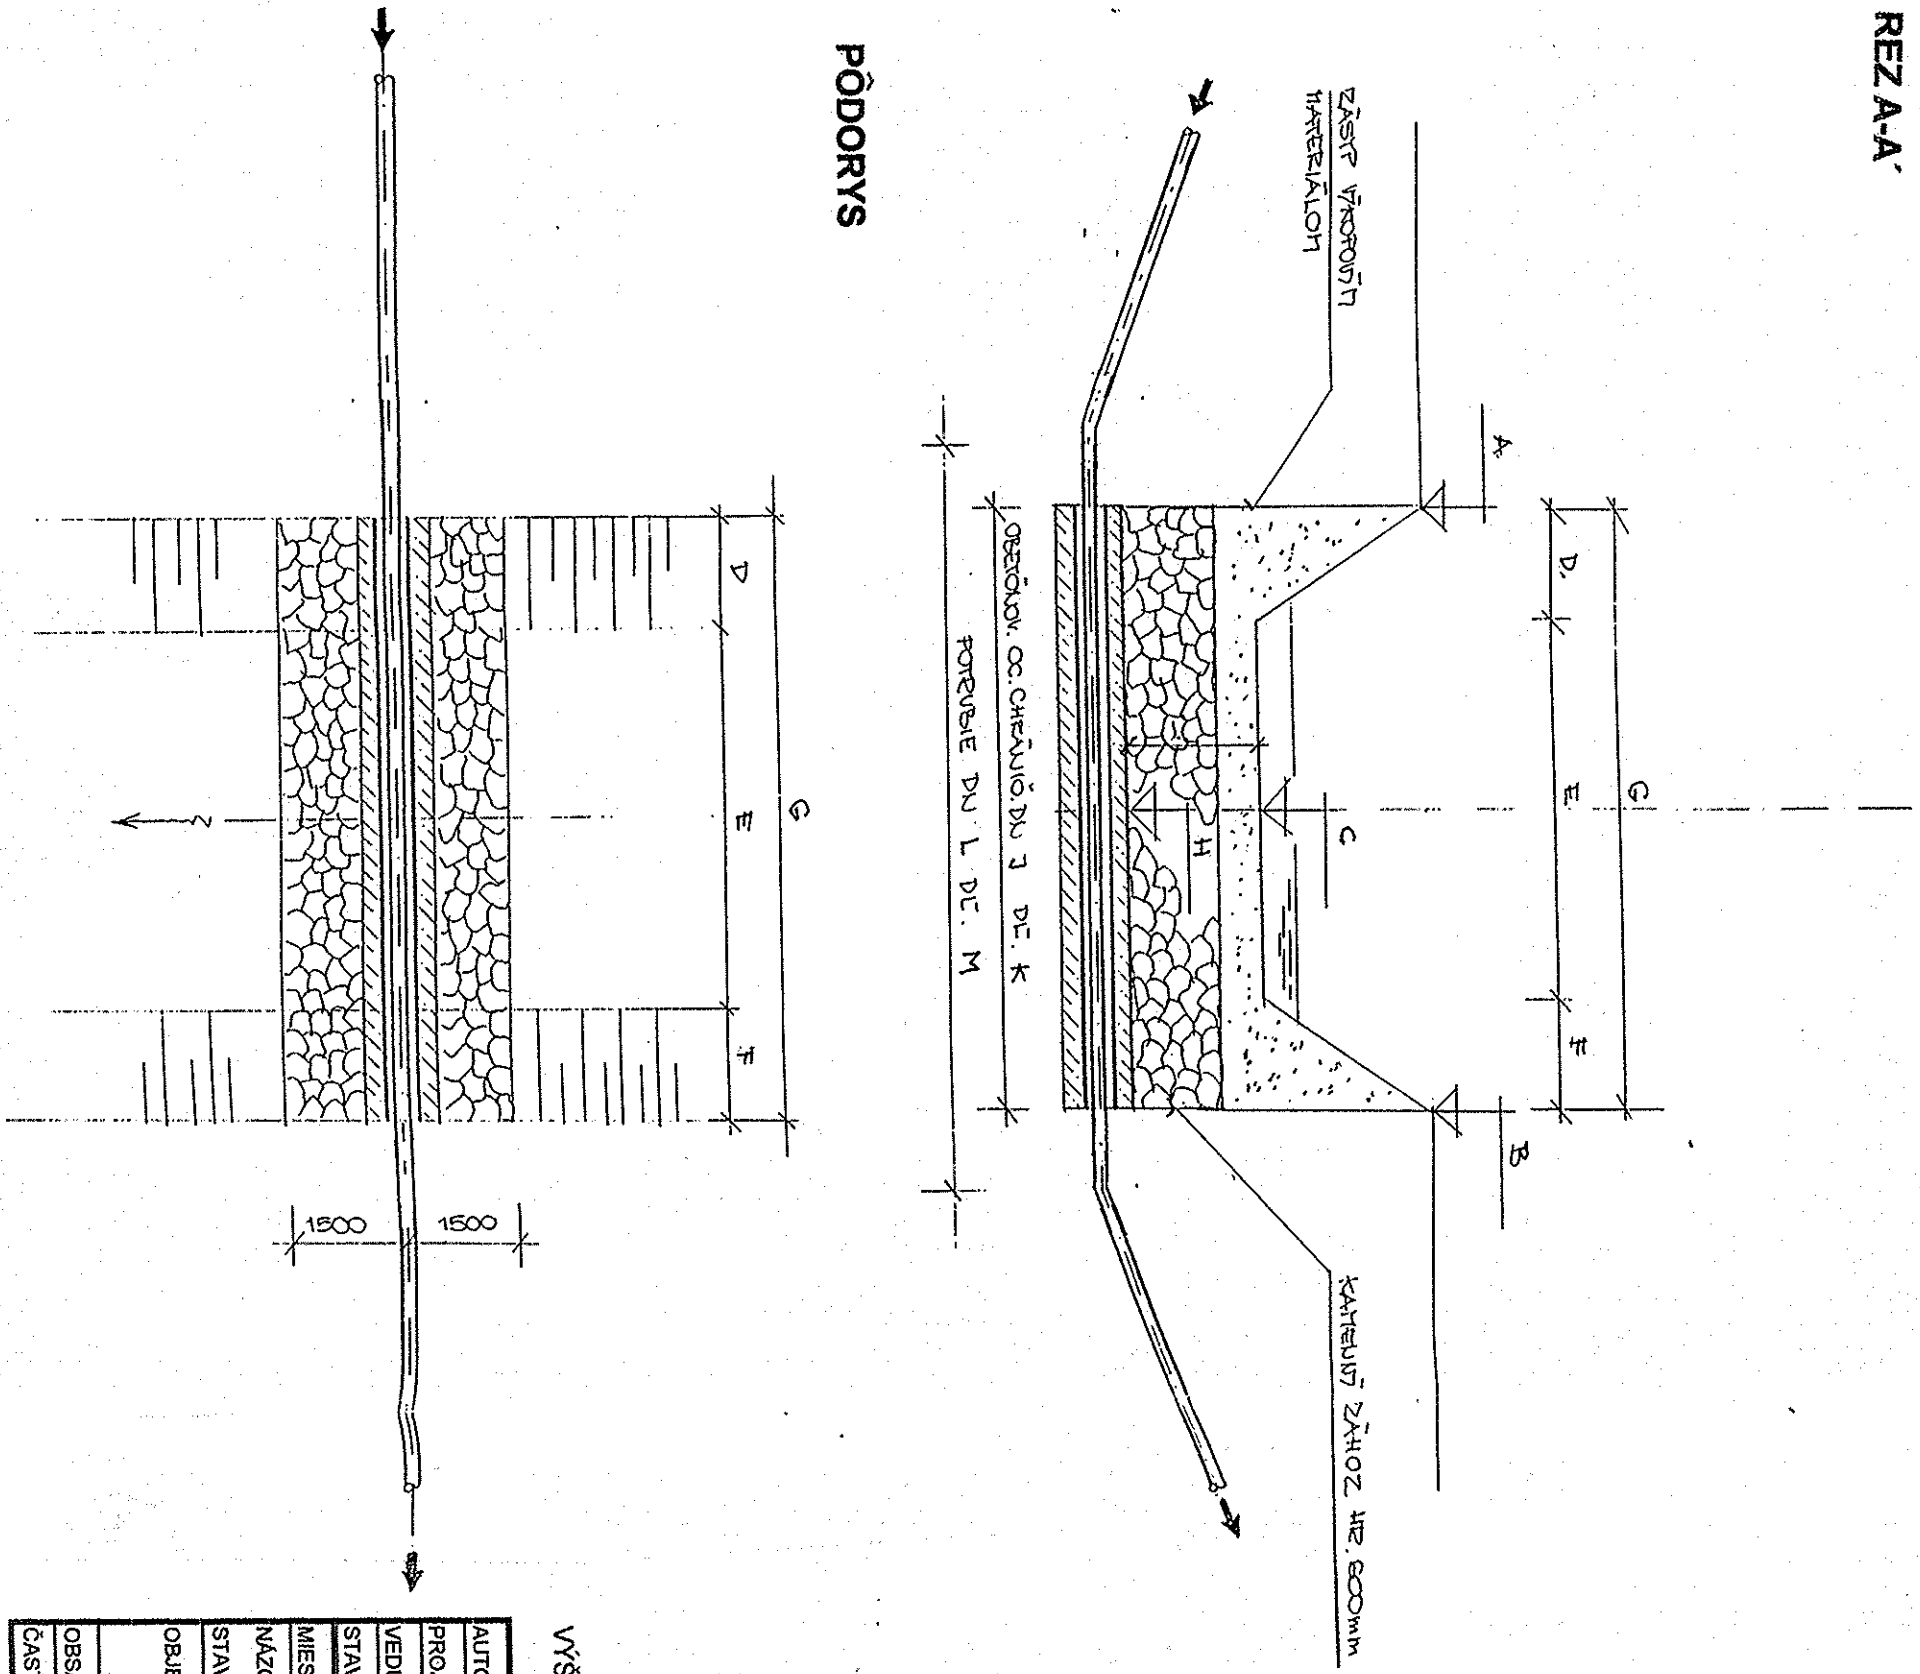


PÔDORYS

TABUĽKA ÚDAJOV

STOKA	VAB - km 0,005-0,019
A	185,00
B	184,60
C	182,40
D	3,5
E	6,0
F	4,5
G	14,0
H	181,33
I	1,07
J	80
K	6,0
L	63
M	6,5

VÝŠKOVÝ SYSTÉM : BALŤ PO VYROVNANÍ

AUTOR NÁVRHU	ING.MALIK	ZODP. PROJEKTANT	ING.MALIK
PROJEKTANT ST.	ING.MALIK		
VEDÚCI PROJEKČIE	ING.MALIK		
STAVEBNÍK	OBEC KOZÁROVCE		
MIESTO STAVBY	KOZÁROVCE	Č. ZAKAZKY	807-65/2003
NÁZOV STAVBY	KOZÁROVCE - ROZŠÍRENIE KANALIZAČNEJ SIEŤE	FORMÁT	2A4
OBJEKT	SO 01 KANALIZAČNÁ SIEŤ	DÁTUM	09/2003
		KLAS. ST. MIERKA	
		STUPEN	PSPSP
OBSAH ČASŤ	KRIŽOVANIE VODNÉHO TOKU	ARCH. ČÍSLO	Č. VÝKRESU D.6.2.

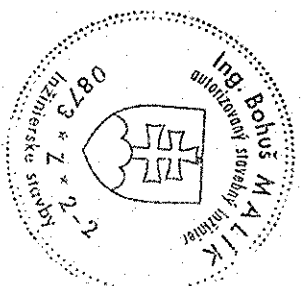

6

OBVODNÝ ÚRAD ŽIVOTNÉHO PROSTREDIA  
LEVIČE  
Dokumentácie bola overená v stavebnom konaní a je poskytovaná pre uskutočnenie stavby podľa súčasných povolení.  
Č. 100009 zo dňa 21. 9. 2006  
Vydaná ako tunajším stavebným úradom.  
Vedúci oddelenia