
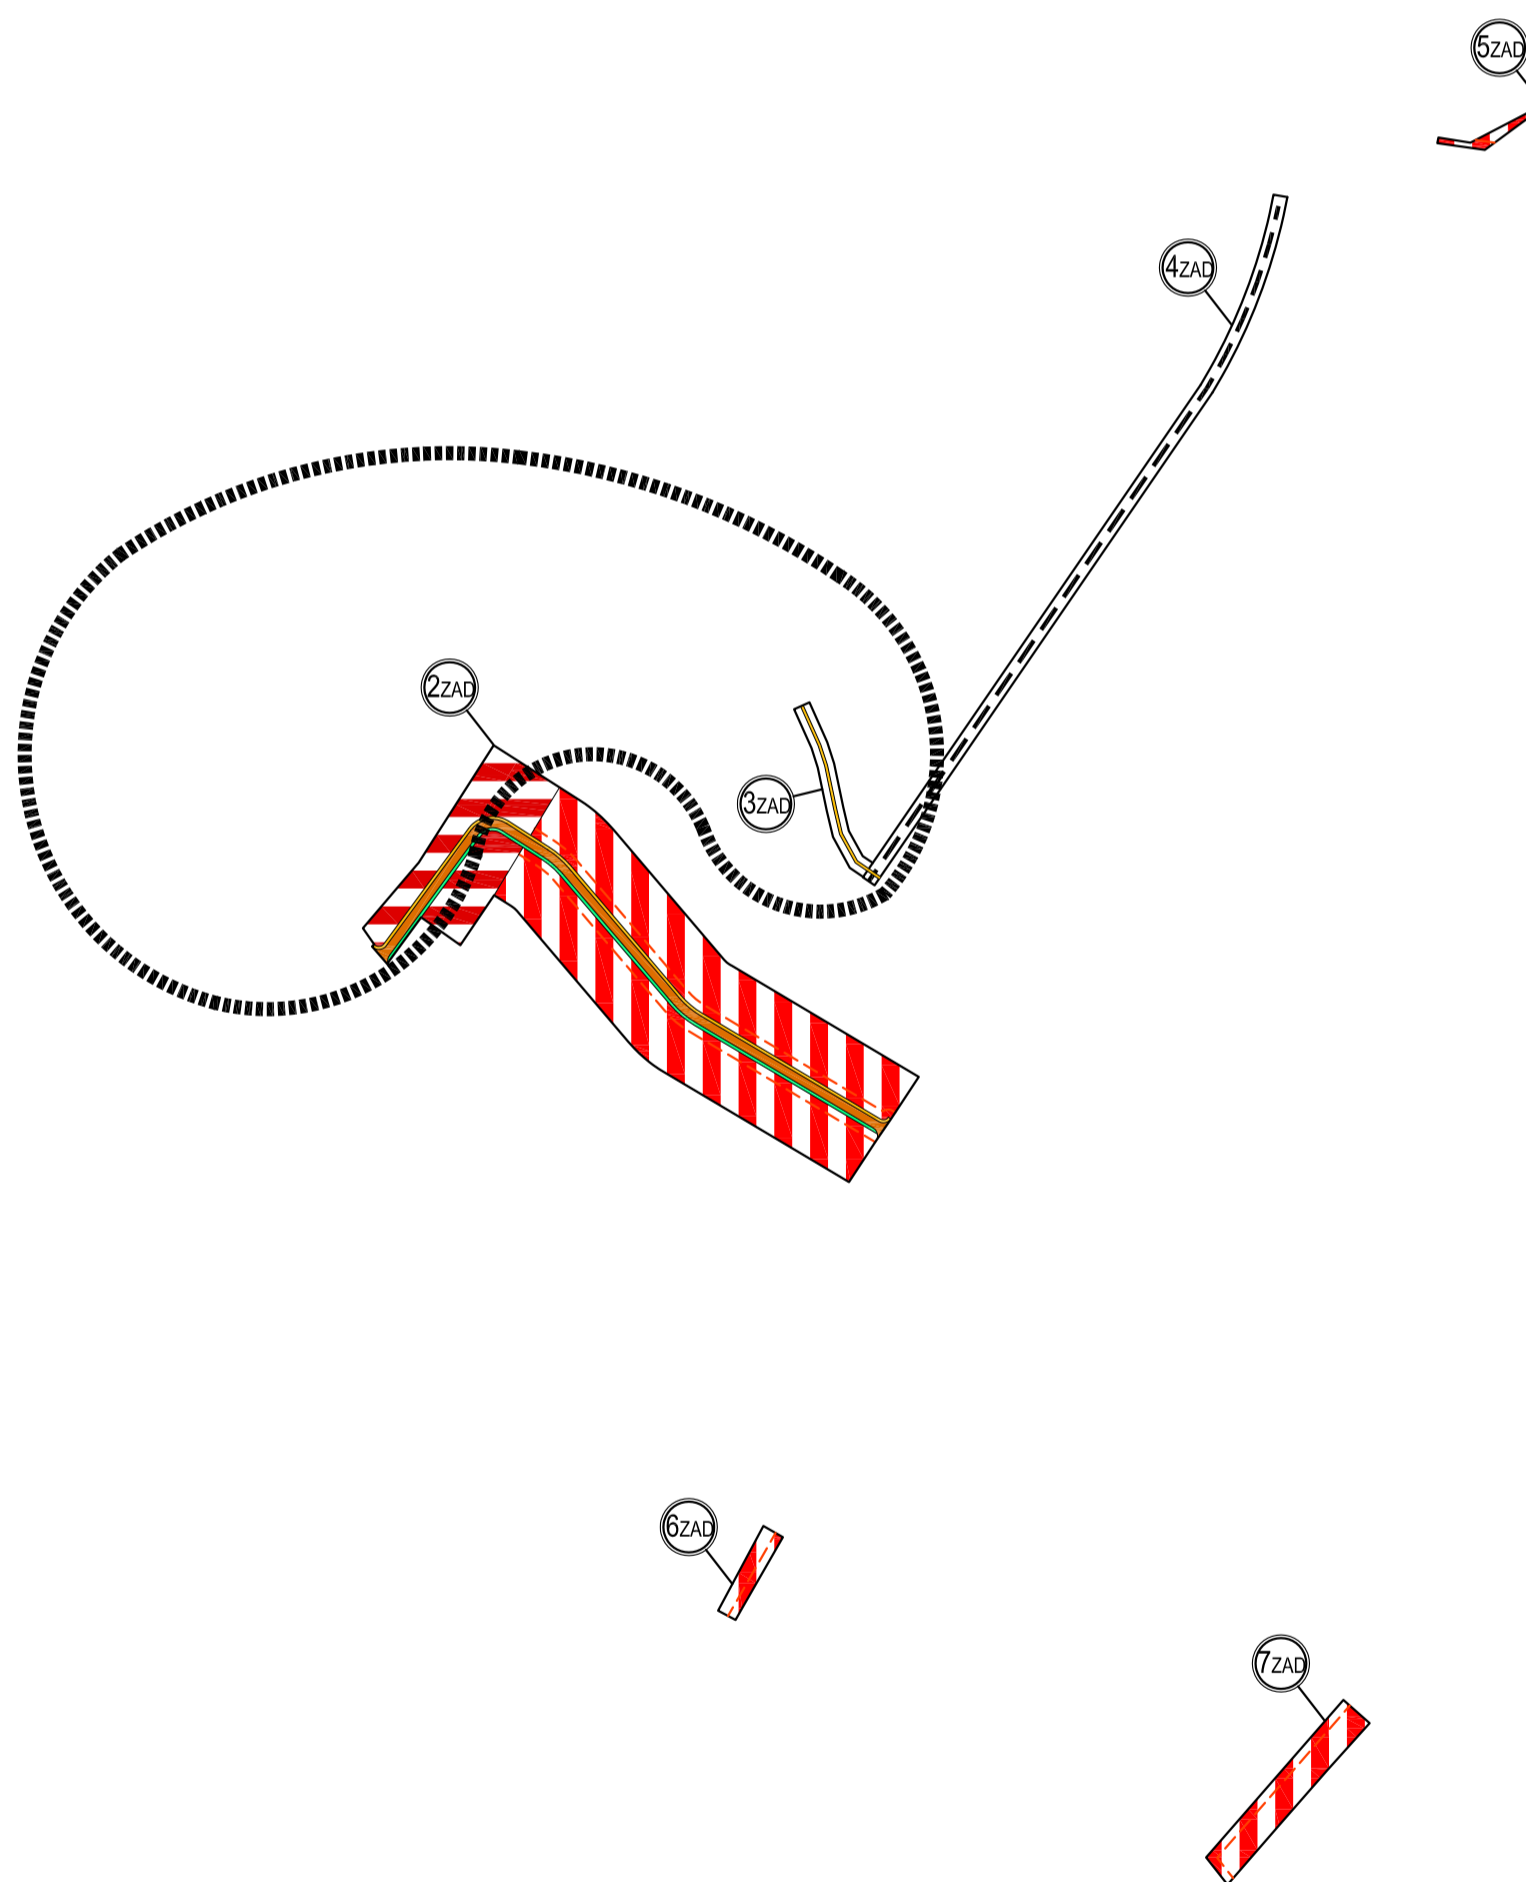


ZMENY A DOPLNKY č. 2 K ÚPN OBCE KOZÁROVCE

ARCHITEKTONICKÝ ATELIÉR

neutra

| OZN. LOKALITY | VÝMERA V ha | HLAVNÁ FUNKCIA V ZMYSLE PLATNÉHO ÚPD | NAVRHOVANÁ HLAVNÁ FUNKC. V ZMYSLE DOPLNKU č. 1 | ÚČEL NAVRHOVANÝCH DOPLNKOV |
|---------------|-------------|----------------------------------------------------|---------------------------------------------------------|----------------------------|
| 1ZAD | 1,0657 | PLOCHY ŠPORTU A REKREÁCIE | INDIVIDUÁLNA BYTOVÁ VÝSTAVBA | ZMENA FUNKCIE |
| 2ZAD | 3,2983 | SÚKR. ZELEŇ (ZÁHRADY, SADY) | INDIVIDUÁLNA BYTOVÁ VÝSTAVBA, KOMPLEXNÁ BYTOVÁ VÝSTAVBA | ZMENA FUNKCIE |
| 3ZAD | 0,0620 | POZEMKY A OBJEKTY S FUNKCIOU BÝVANIA - IBV - DVORY | PEŠÍ CHODNÍK | ZMENA FUNKCIE |
| 4ZAD | 0,6221 | SÚKR. ZELEŇ (ZÁHRADY, SADY, VINOHRADY) | MELIORAČNÝ RIGOL | ZMENA FUNKCIE |
| 5ZAD | 0,0355 | SPRIEVODNÁ ZELEŇ | INDIVIDUÁLNA BYTOVÁ VÝSTAVBA | ZMENA FUNKCIE |
| 6ZAD | 0,0884 | SÚKR. ZELEŇ (ZÁHRADY, SADY) | INDIVIDUÁLNA BYTOVÁ VÝSTAVBA | ZMENA FUNKCIE |
| 7ZAD | 0,3161 | SÚKR. ZELEŇ (ZÁHRADY, SADY) | INDIVIDUÁLNA BYTOVÁ VÝSTAVBA | ZMENA FUNKCIE |

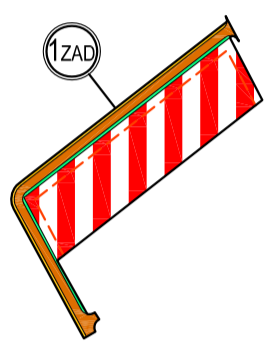

LEGENDA

| STAV | NÁVRH | VÝHLAD | OPIS |
|------|-------|--------|--------------------------------------------|
| | | | HRANICA ROZVOJOVEJ LOKALITY |
| | | | OZNAČENIE ROZVOJOVEJ LOKALITY |
| | | | PRIMÁRNY REFERENČNÝ UZOL - CENTRUM OBCE |
| | | | MIESTNA KOMUNIKÁCIA |
| | | | PEŠÍ CHODNÍK |
| | | | STAVEBNÁ ČIARA |
| | | | POZEMKY A OBJEKTY S FUNKCIOU BÝVANIA - IBV |
| | | | POZEMKY A OBJEKTY S FUNKCIOU BÝVANIA - KBV |
| | | | MELIORAČNÝ RIGOL |
| | | | SPRIEVODNÁ ZELEŇ |

| | |
|------------------------------------------------------------------------------------------|----------------------------------------------|
| OBJEDNÁVATEL: OBEC KOZÁROVCE, OKRES LEVICE | MIERKA: 1:5 000 |
| SPRACOVATEL: NEUTRA - ARCHITEKTONICKÝ ATELIÉR, FARSKÁ 1, 949 01 NITRA, TEL.: 037/6579461 | FORMÁT: 4 A4 |
| ZODP. PROJEKTANT: ING. ARCH. PETER MIZIA | PROJEKTANT: ING. ARCH. NIKOLETA TREBICHALSKÁ |
| | DÁTUM: 12/2015 |
| | |
| | |
| NÁZOV VÝKRESU: KOMPLEXNÝ URBANISTICKÝ NÁVRH | |
| 3 | |