
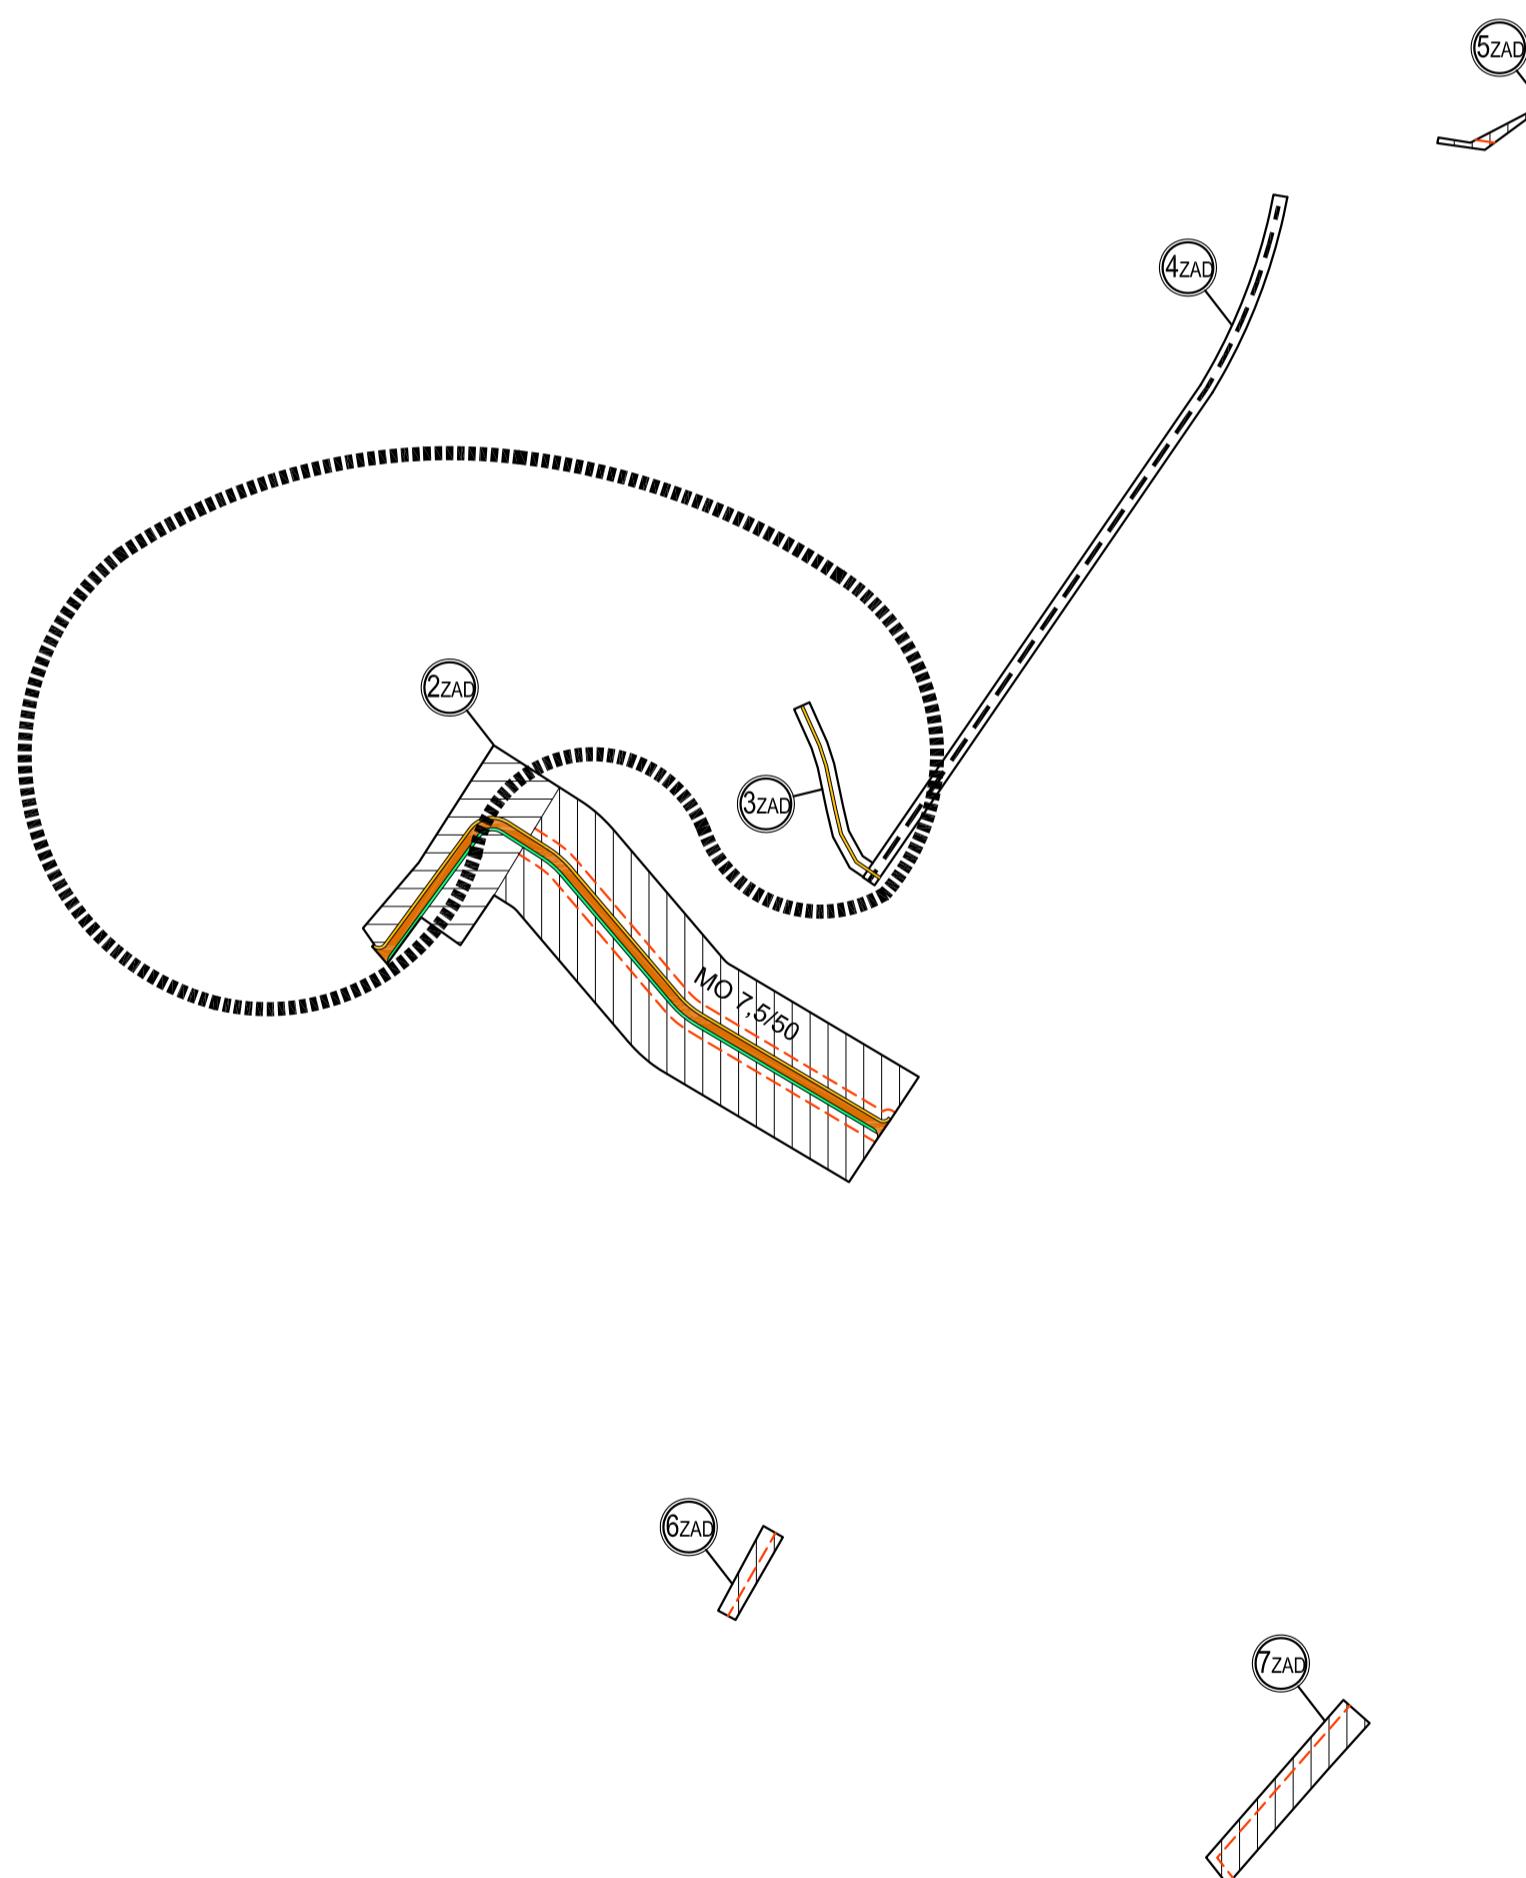


ZMENY A DOPLNKY č. 2 K ÚPN OBCE KOZÁROVCE

ARCHITEKTONICKÝ ATELIÉR

neutra

OZN. LOKALITY	VÝMERA V ha	HLAVNÁ FUNKCIA V ZMYSLE PLATNÉHO ÚPD	NAVRHOVANÁ HLAVNÁ FUNKC. V ZMYSLE DOPLNKU č. 1	ÚČEL NAVRHOVANÝCH DOPLNKOV
1ZAD	1,0657	PLOCHY ŠPORTU A REKREÁCIE	INDIVIDUÁLNA BYTOVÁ VÝSTAVBA	ZMENA FUNKCIE
2ZAD	3,2983	SÚKR. ZELEŇ (ZÁHRADY, SADY)	INDIVIDUÁLNA BYTOVÁ VÝSTAVBA, KOMPLEXNÁ BYTOVÁ VÝSTAVBA	ZMENA FUNKCIE
3ZAD	0,0620	POZEMKY A OBJEKTY S FUNKCIOU BÝVANIA - IBV - DVORY	PEŠI CHODNÍK	ZMENA FUNKCIE
4ZAD	0,6221	SÚKR. ZELEŇ (ZÁHRADY, SADY, VINOHRADY)	MELIORAČNÝ RIGOL	ZMENA FUNKCIE
5ZAD	0,0355	SPRIEVODNÁ ZELEŇ	INDIVIDUÁLNA BYTOVÁ VÝSTAVBA	ZMENA FUNKCIE
6ZAD	0,0884	SÚKR. ZELEŇ (ZÁHRADY, SADY)	INDIVIDUÁLNA BYTOVÁ VÝSTAVBA	ZMENA FUNKCIE
7ZAD	0,3161	SÚKR. ZELEŇ (ZÁHRADY, SADY)	INDIVIDUÁLNA BYTOVÁ VÝSTAVBA	ZMENA FUNKCIE

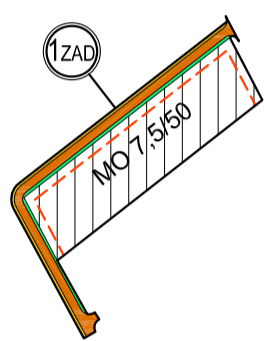

LEGENDA

STAV	NÁVRH	VÝHLAD	
			HRANICA ROZVOJOVEJ LOKALITY
			OZNAČENIE ROZVOJOVEJ LOKALITY
			PRIMÁRNY REFERENČNÝ UZOL - CENTRUM OBCE
			MIESTNA KOMUNIKÁCIA
			PEŠI CHODNÍK
			STAVEBNÁ ČIARA
			MELIORAČNÝ RIGOL
			SPRIEVODNÁ ZELEŇ
			PARAMETER MIESTNEJ KOMUNIKÁCIE

OBJEDNÁVATEL: OBEC KOZÁROVCE, OKRES LEVICE	MIERKA: 1:5 000
SPRACOVATEL: NEUTRA - ARCHITEKTONICKÝ ATELIÉR, FARSKÁ 1, 949 01 NITRA, TEL.: 037/6579461	FORMÁT: 4 A4
ZODP. PROJEKTANT: ING. ARCH. PETER MIZIA	PROJEKTANT: ING. ARCH. NIKOLETA TREBICHALSKÁ
	DÁTUM: 12/2015
NÁZOV VÝKRESU: NÁVRH DOPRAVY	