



# ZMENY A DOPLNKY č. 2 K ÚPN OBCE KOZÁROVCE

ARCHITEKTONICKÝ ATELIÉR

**neutra**

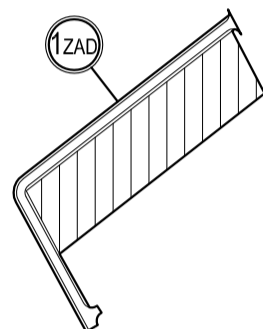


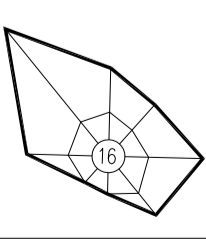
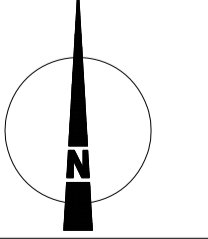
OZN. LOKALITY	VÝMERA V ha	HLAVNÁ FUNKCIA V ZMYSLE PLATNÉHO ÚPD	NAVRHOVANÁ HLAVNÁ FUNKC. V ZMYSLE DOPLNKU č. 1	ÚČEL NAVRHOVANÝCH DOPLNKOV
1ZAD	1,0657	PLOCHY ŠPORTU A REKREÁCIE	INDIVIDUÁLNA BYTOVÁ VÝSTAVBA	ZMENA FUNKCIE
2ZAD	3,2983	SÚKR. ZELEŇ (ZÁHRADY, SADY)	INDIVIDUÁLNA BYTOVÁ VÝSTAVBA, KOMPLEXNÁ BYTOVÁ VÝSTAVBA	ZMENA FUNKCIE
3ZAD	0,0620	POZEMKY A OBJEKTY S FUNKCIOU BÝVANIA - IBV - DVORY	PEŠÍ CHODNÍK	ZMENA FUNKCIE
4ZAD	0,6221	SÚKR. ZELEŇ (ZÁHRADY, SADY, VINOHRADY)	MELIORAČNÝ RIGOL	ZMENA FUNKCIE
5ZAD	0,0355	SPRIEVODNÁ ZELEŇ	INDIVIDUÁLNA BYTOVÁ VÝSTAVBA	ZMENA FUNKCIE
6ZAD	0,0884	SÚKR. ZELEŇ (ZÁHRADY, SADY)	INDIVIDUÁLNA BYTOVÁ VÝSTAVBA	ZMENA FUNKCIE
7ZAD	0,3161	SÚKR. ZELEŇ (ZÁHRADY, SADY)	INDIVIDUÁLNA BYTOVÁ VÝSTAVBA	ZMENA FUNKCIE

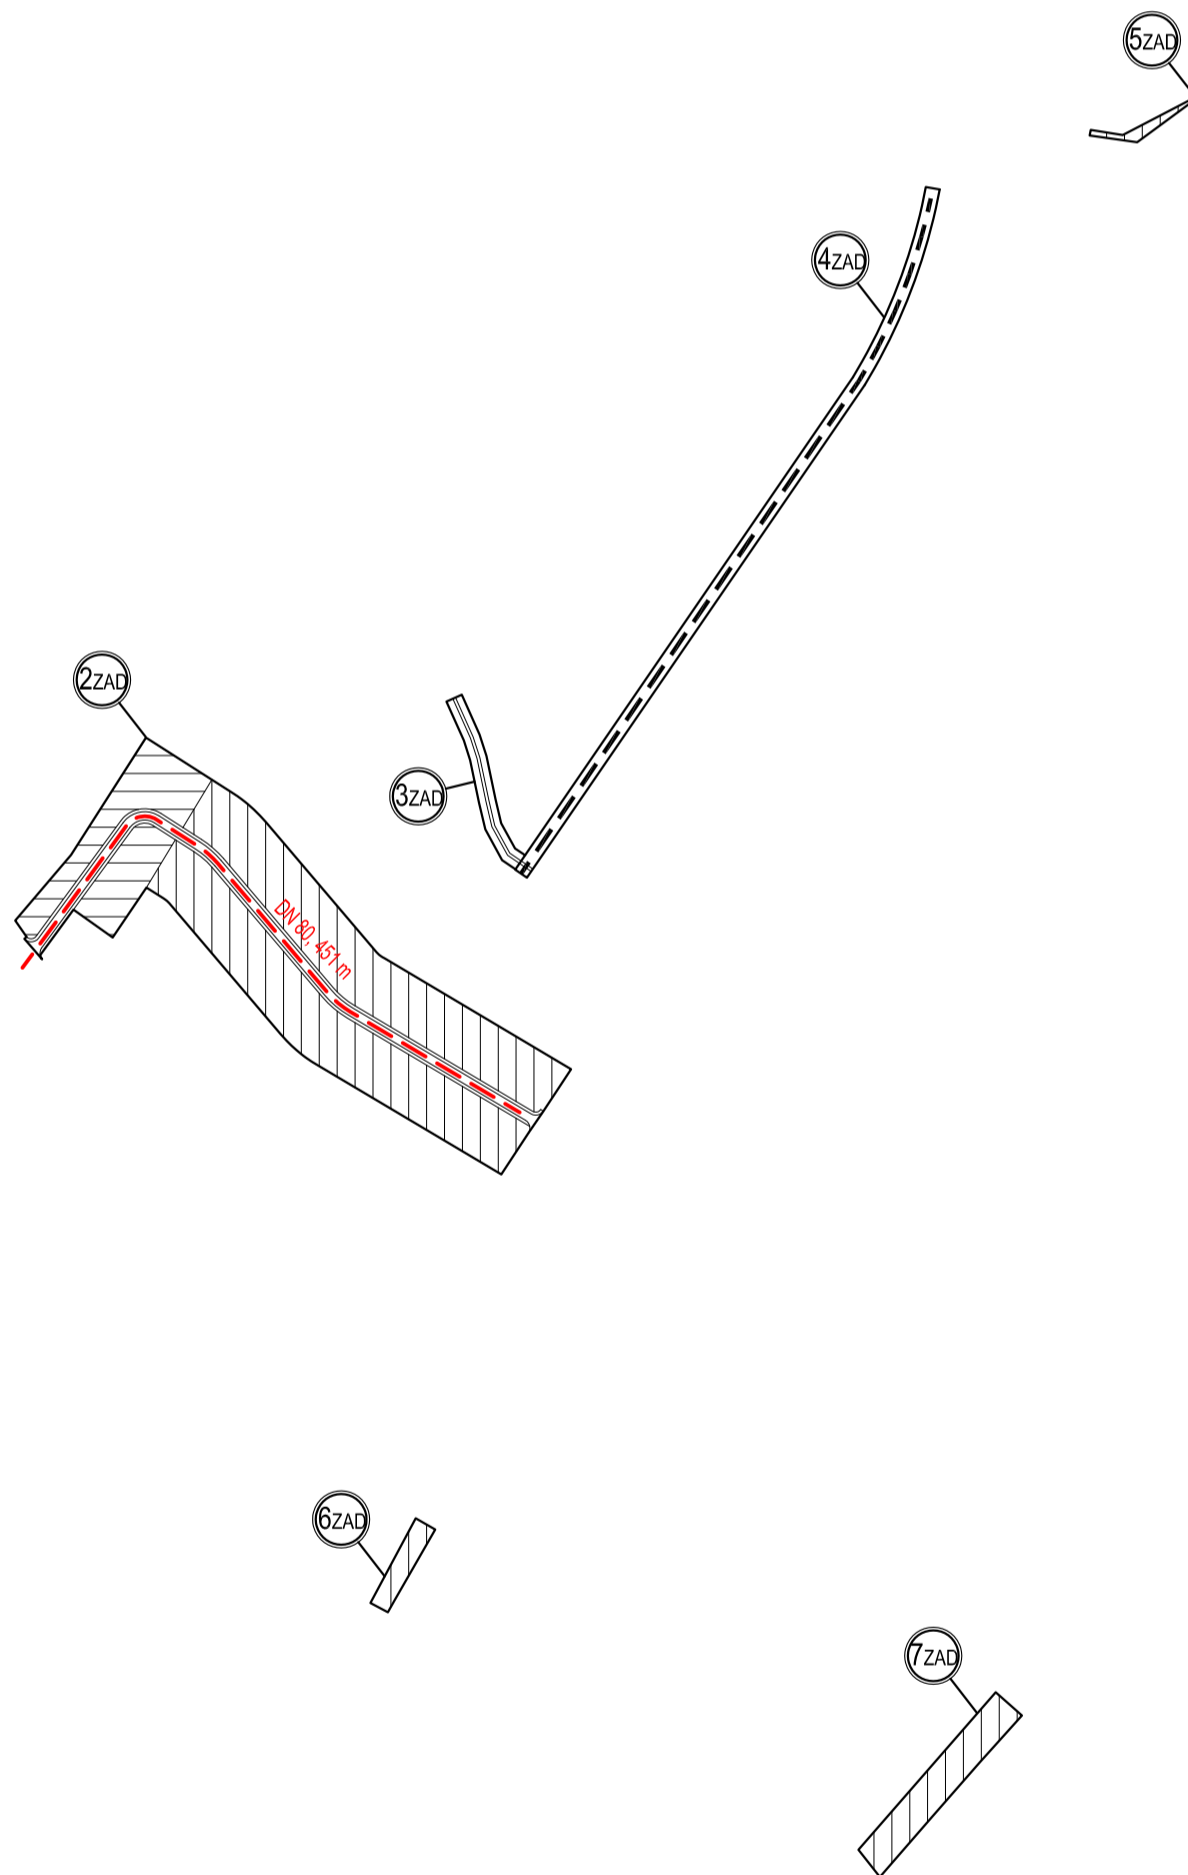

## LEGENDA

STAV	NÁVRH	VÝHLAD	
[Hatched box]	[Hatched box]	[Hatched box]	HRANICA ROZVOJOVEJ LOKALITY
[Circle with 1ZAD]	[Circle with 1ZAD]	[Circle with 1ZAD]	OZNAČENIE ROZVOJOVEJ LOKALITY
[Dashed line]	[Dashed line]	[Dashed line]	MELIORAČNÝ RIGOL
[Red dashed line]	[Red dashed line]	[Red dashed line]	STL PLYNOVOD

OBJEDNÁVATEL: OBEC KOZÁROVCE, OKRES LEVICE	MIERKA: 1:5 000
SPRACOVATEL: NEUTRA - ARCHITEKTONICKÝ ATELIÉR, FARSKÁ 1, 949 01 NITRA. TEL.: 037/6579461	FORMÁT: 4 A4
ZODP. PROJEKTANT: ING. ARCH. PETER MIZIA	DÁTUM: 12/2015
PROJEKTANT: ING. ARCH. NIKOLETA TREBICHALSKÁ	

7

NÁZOV VÝKRESU: **NÁVRH IS - PLYNOVOD**