


ZMENY A DOPLNKY č. 2 K ÚPN OBCE KOZÁROVCE

ARCHITEKTONICKÝ ATELIÉR

neutra

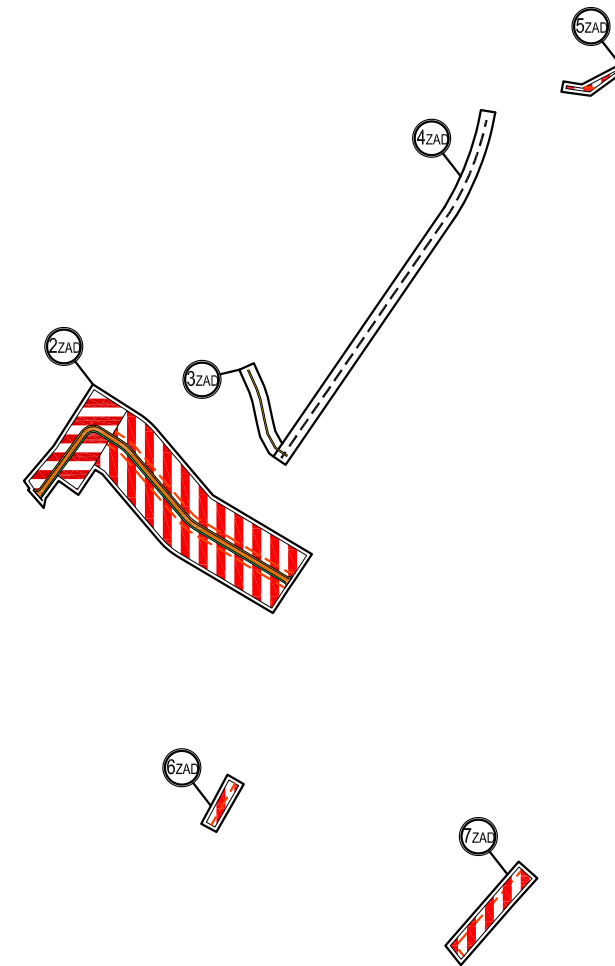

LEGENDA

STAV	NÁVRH	VÝHLAD	
			HRANICA ROZVOJOVEJ LOKALITY
	1ZAD		OZNAČENIE ROZVOJOVEJ LOKALITY
			MIESTNA KOMUNIKÁCIA
			PEŠÍ CHODNÍK
			STAVEBNÁ ČIARA
			POZEMKY A OBJEKTY S FUNKCIOU BÝVANIA - IBV
			POZEMKY A OBJEKTY S FUNKCIOU BÝVANIA - KBV
			MELIORAČNÝ RIGOL
			SPRIEVODNÁ ZELEŇ

OBJEDNÁVATEL: OBEC KOZÁROVCE, OKRES LEVICE		MIERKA: 1:10 000
SPRACOVATEL: NEUTRA - ARCHITEKTONICKÝ ATELIÉR, FARSKÁ 1, 949 01 NITRA, TEL.: 037/6579461		FORMÁT: 2 A4
ZODP. PROJEKTANT: ING. ARCH. PETER MIZIA	PROJEKTANT: ING. ARCH. NIKOLETA TREBICHALSKÁ	DÁTUM: 12/2015
NÁZOV VÝKRESU: VYHODNOTENIE PREDPOKLADANÉHO ZÁBERU PPF		8