


KOZÁROVCE

ÚPN-O ZMENY A DOPLNKY č.1/ 2010 NÁVRH ENERGETIKY VE + TELEKOMUNIKÁCIE

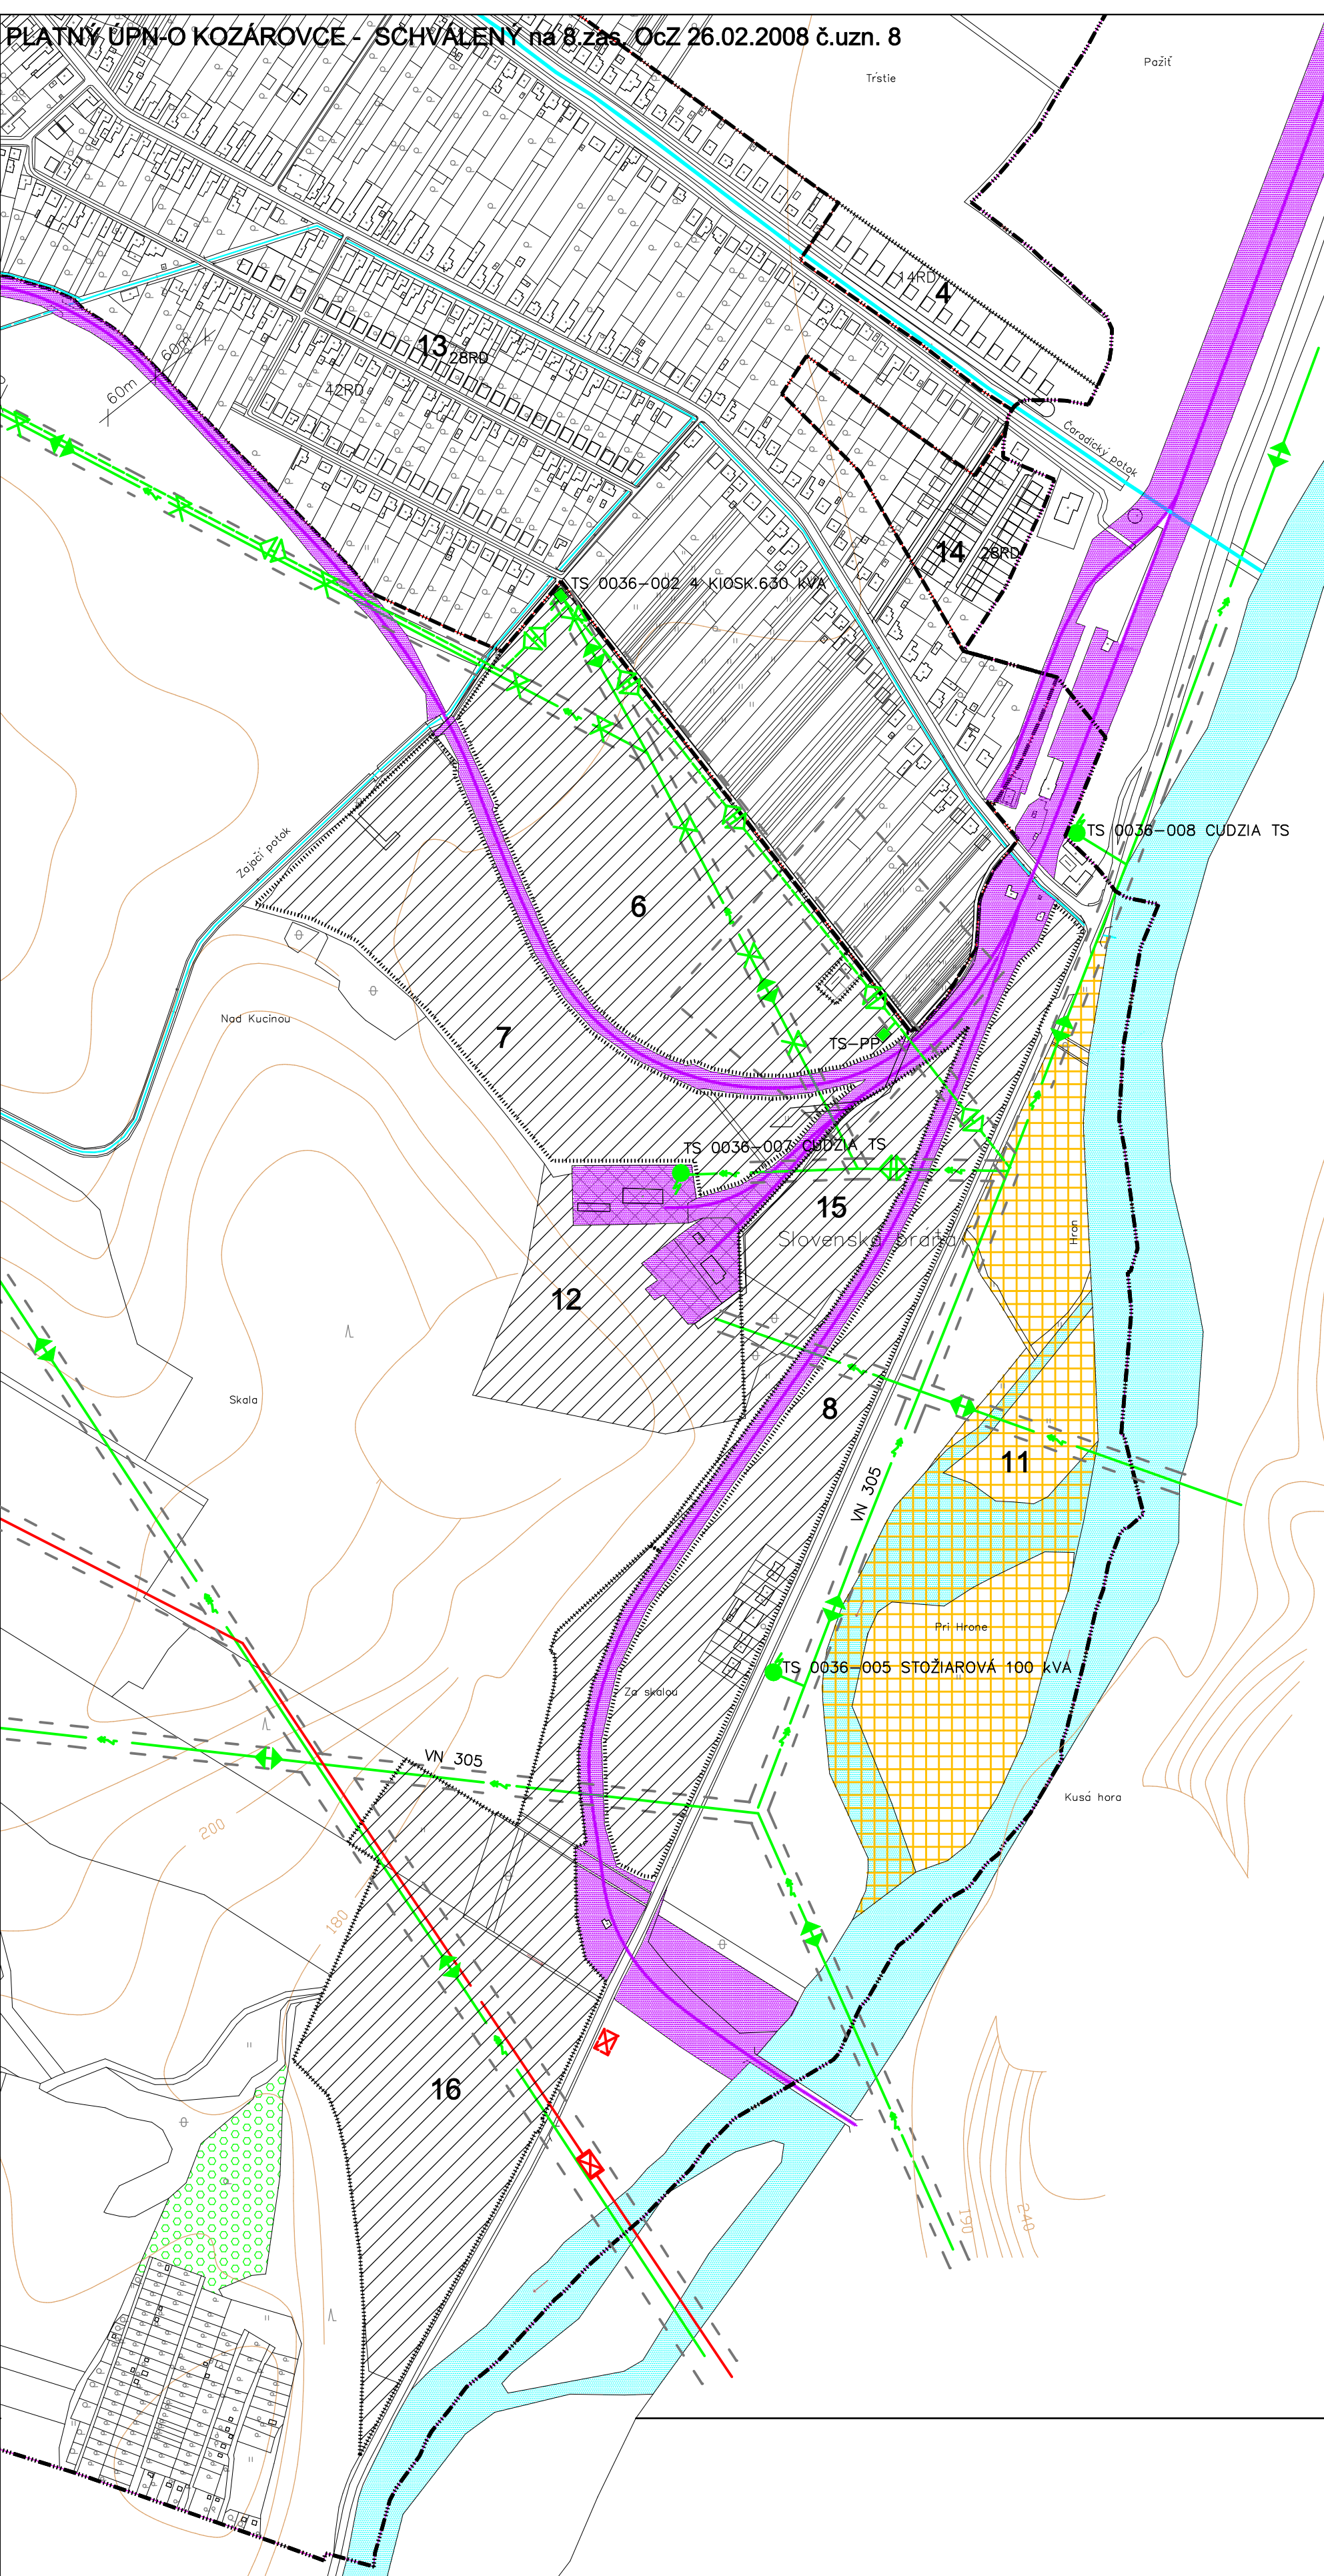

LEGENDA

- OC POLYFUNKČNÁ ZÁSTAVBA – DOSTAVBA CENTRA OBCE
OBČIANSKA VYBAVENOSŤ, SLUŽBY, DROBNÁ VÝROBA, HBV
- 1, PLOCHY PRE AGROPODNIKATEĽSKÉ AKTIVITY
1a,b,c,2,4,5, PLOCHY PRE IBV + ROZPTYL
3 ŠPORTOVÝ AREÁL + VEREJNÁ ZELEN
6,7,8 PRIEMYSELNÝ PARK-VÝROBNÉ ÚZEMIE
9 VÝROBNÉ ÚZEMIE-DROBNÁ VÝROBA,SKLADOVÉ HOSP.+ POHOTOVOSTNÉ BÝVANIE
10a NOVÉ VINICE 10b-STARÉ VINICE
11 REKREAČNÉ ÚZEMIE – VODNÉ PLOCHY A PRÍLAHLÉ PLOCHY VEREJNEJ ZELENÉ
12 SKLÁDKA STAVEBNÉHO A RASTLINNÉHO ODPADU (BYVALÝ KAMENŤOLM)


LEGENDA ZaD č.1/2010

- 13,14 OBYTNÉ ÚZEMIE – PLOCHY PRE IBV
15 VÝROBNÉ ÚZEMIE- DROBNÁ VÝROBA, SKLADOVÉ HOSPODÁRSTVO
16 VÝROBNÉ ÚZEMIE- PRIEMYSELNÝ PARK – REZERVA

- OBYTNÉ ÚZEMIE - LOKALITA č.13+14
 VÝROBNÉ ÚZEMIE - LOKALITA č.15+16

- | | | |
|--|--|----------------------------------------------|
| | | 22 kV KÁBELOVÉ VEDENIE |
| | | TRANSFORMOVŇA STOŽIAROVÁ |
| | | TRANSFORMOVŇA MUROVANÁ + NAVRHOVANÁ KIOSKOVÁ |
| | | JESTVUJÚCI MIESTNY SPOJOVACÍ KÁBEL |
| | | TELEFÓNNA ÚSTREDŇA |
| | | VEREJNÝ TELEFÓNNY AUTOMAT |
| | | ZOSIL.STANICA MIESTNEHO ROZHLASU |
| | | HLAVNÁ STANICA KÁBELOVEJ TV |
| | | OCHRANNÉ PÁSMO |

----- HRANICA ZASTAVANÉHO ÚZEMIA K 1.1.1990

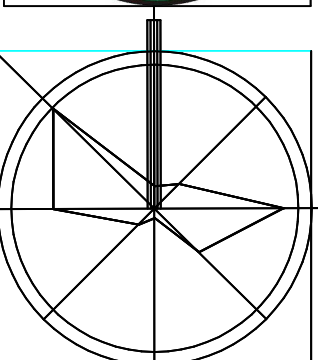

VEDÚCI ÚLOHY ING.ARCH.M.BORGUĽA,PhD.	VYPRACOVAL ING.ARCH.M.BORGUĽA,PhD.	TECHNICKÁ INFRAŠTRUKTÚRA ING. LADISLAV PODHOREC	MB-AUA NITRA
OBSTARÁVATEĽ : OBEC KOZÁROVCE			
N Á Z O V : ÚPN-O KOZÁROVCE ZMENY A DOPLNKY č.1/2010			ZÁKAZ. Č. 2010 DÁTUM 03/2010 FORMÁT A2 MERÍTKO 1 : 5000 PROFESIA IS-VESL
O B S A H : NÁVRH ENERGETIKY - VE + TELEKOMUNIKÁCIE			6 Č.PRÍLOHY