


ZMENY A DOPLNKY č. 3 ÚPN OBCE KOZÁROVCE

ARCHITEKTONICKÝ ATELIÉR

neutra

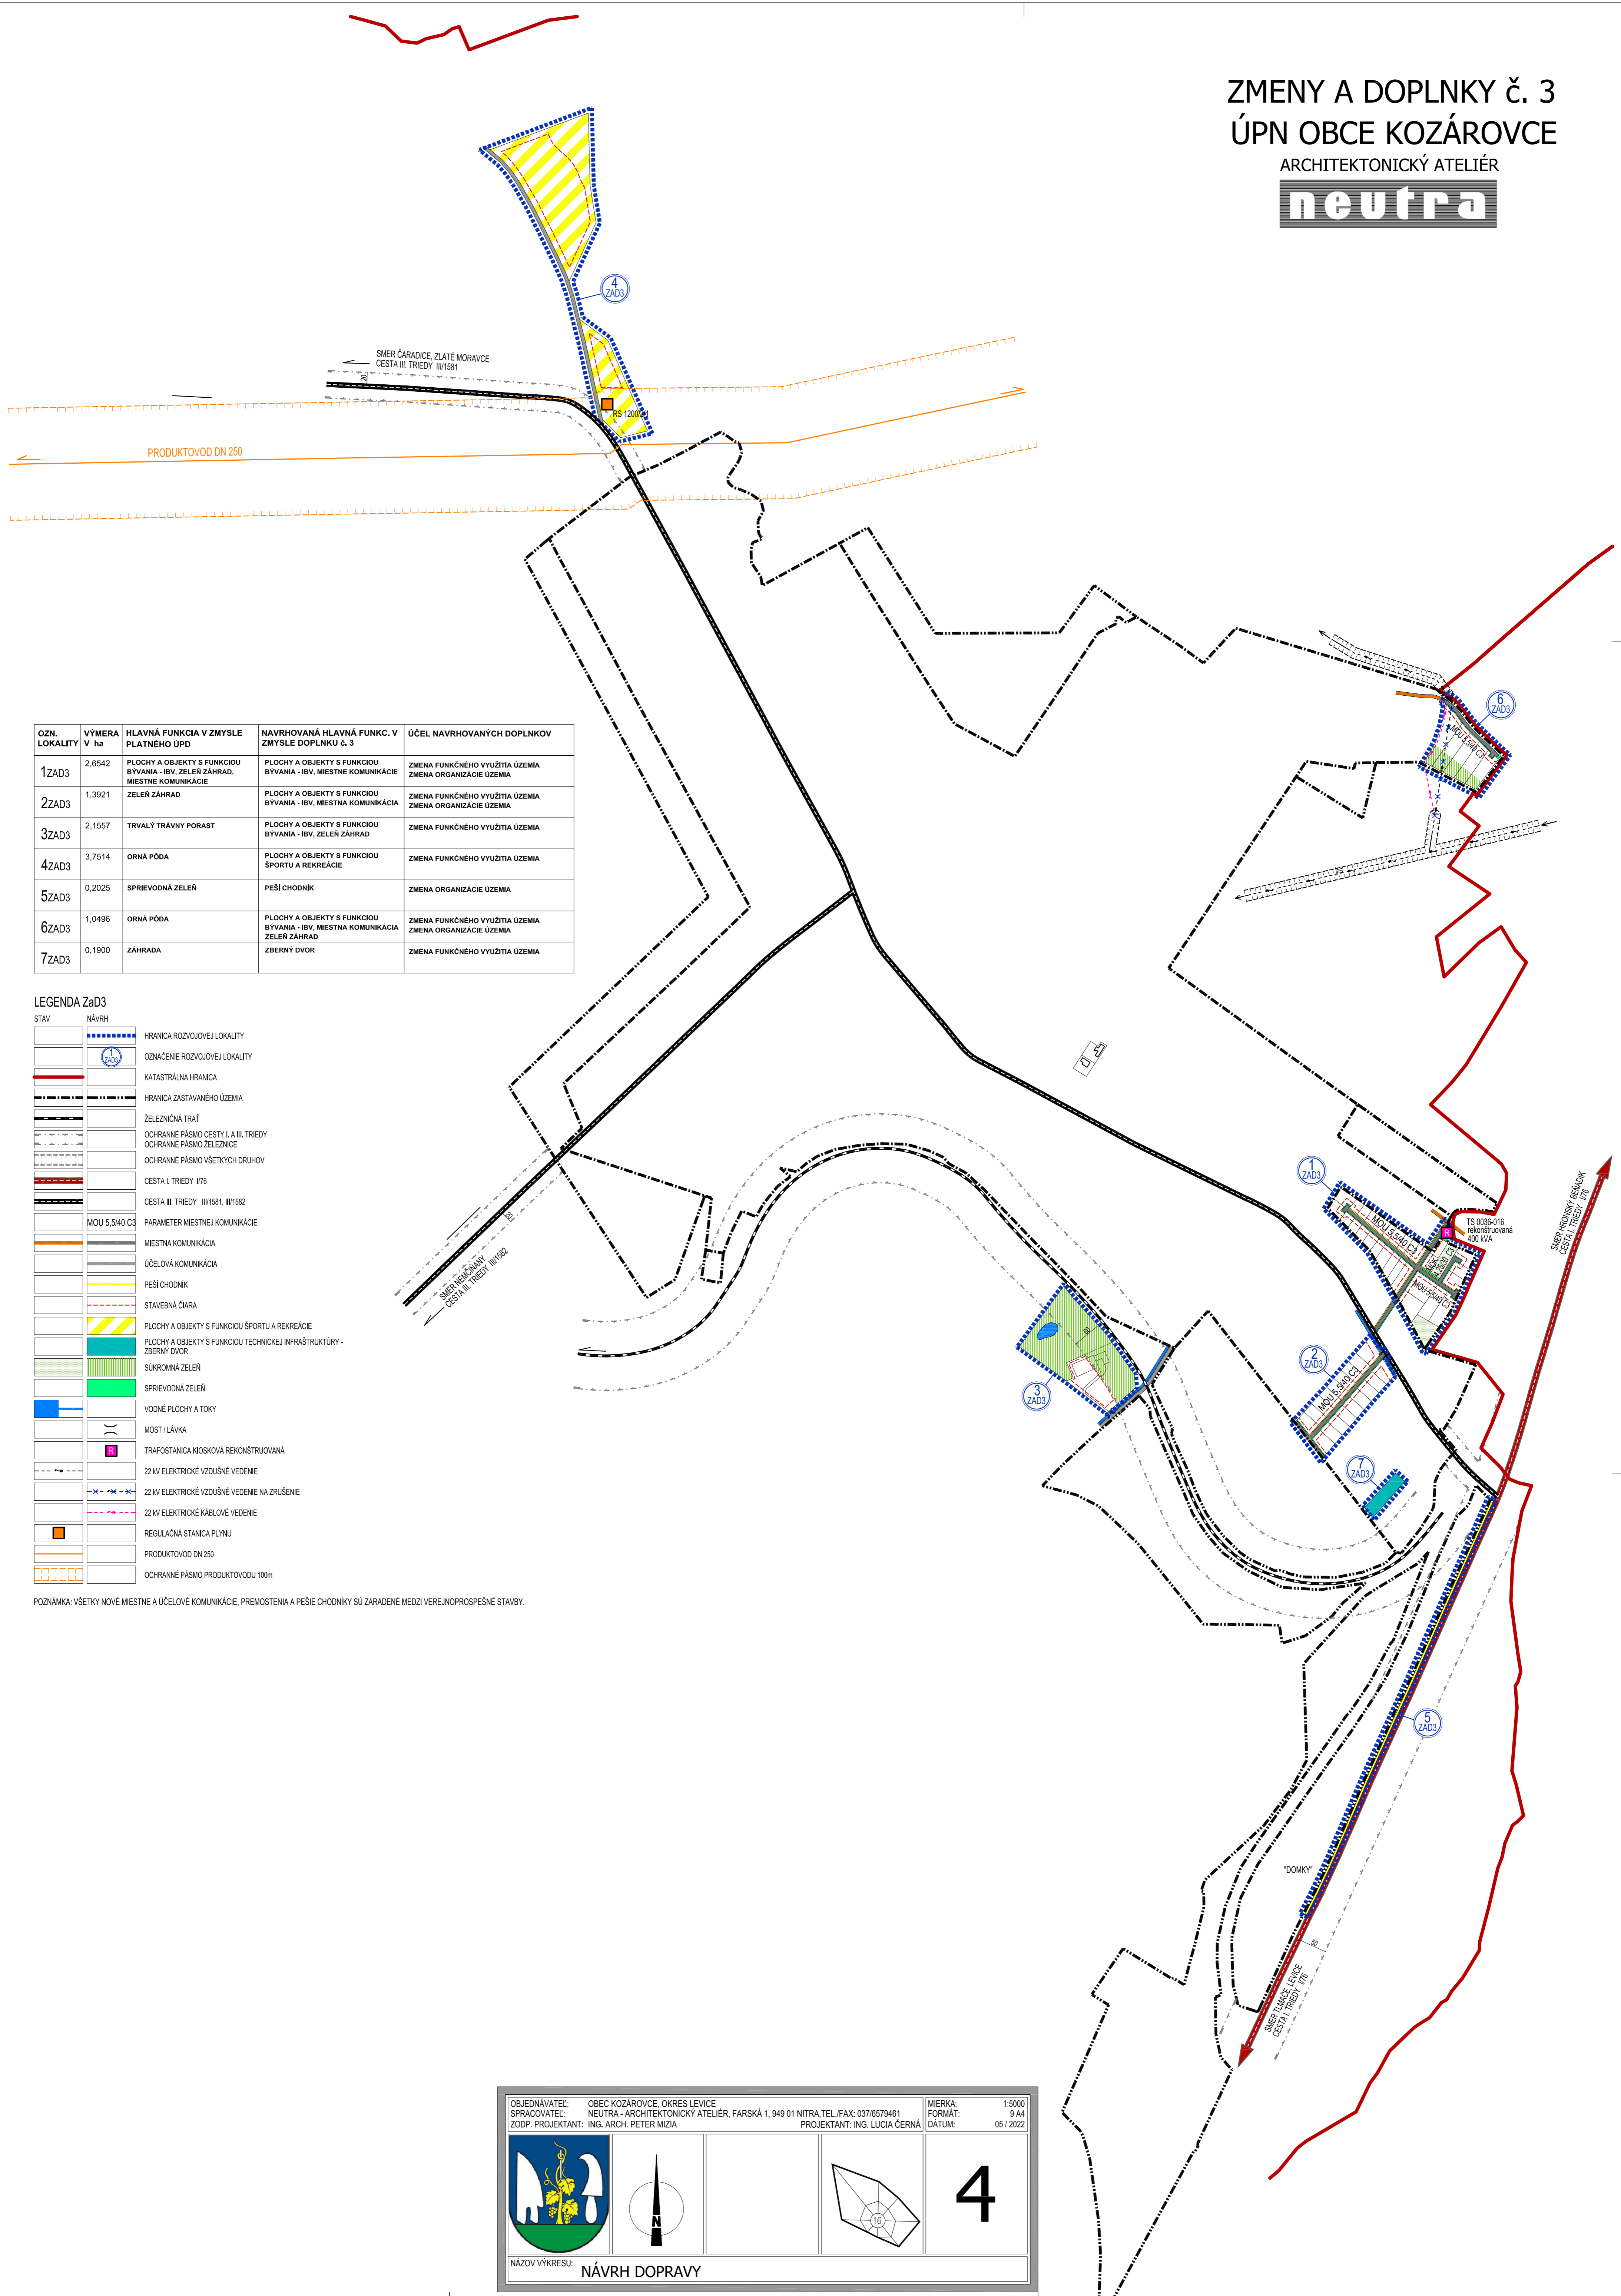

OZN. LOKALITY	VÝMERA V ha	HLAVNÁ FUNKCIA V ZMYSLE PLATNEHO ÚPD	NAVRHOVANÁ HLAVNÁ FUNKC. V ZMYSLE DOPLNKU č. 3	ÚČEL NAVRHOVANÝCH DOPLNKOV
1ZAD3	2,6542	PLOCHY A OBJEKTY S FUNKCIOU BYVANIA - IBV, ZELEN ZÁHRAD, MIEŠTNE KOMUNIKÁCIE	PLOCHY A OBJEKTY S FUNKCIOU BYVANIA - IBV, MIEŠTNE KOMUNIKÁCIE	ZMENA FUNKČNÉHO VYUŽITIA ÚZEMIA ZMENA ORGANIZÁCIE ÚZEMIA
2ZAD3	1,3921	ZELEN ZÁHRAD	PLOCHY A OBJEKTY S FUNKCIOU BYVANIA - IBV, MIEŠTNA KOMUNIKÁCIA	ZMENA FUNKČNÉHO VYUŽITIA ÚZEMIA ZMENA ORGANIZÁCIE ÚZEMIA
3ZAD3	2,1557	TRVALÝ TRÁVNÝ PORAST	PLOCHY A OBJEKTY S FUNKCIOU BYVANIA - IBV, ZELEN ZÁHRAD	ZMENA FUNKČNÉHO VYUŽITIA ÚZEMIA
4ZAD3	3,7514	ORNÁ PÓDA	PLOCHY A OBJEKTY S FUNKCIOU ŠPORTU A REKREÁCIE	ZMENA FUNKČNÉHO VYUŽITIA ÚZEMIA
5ZAD3	0,2025	SPRIEVODNÁ ZELEN	PĚŠÍ CHODNÍK	ZMENA ORGANIZÁCIE ÚZEMIA
6ZAD3	1,0496	ORNÁ PÓDA	PLOCHY A OBJEKTY S FUNKCIOU BYVANIA - IBV, MIEŠTNA KOMUNIKÁCIA ZELEN ZÁHRAD	ZMENA FUNKČNÉHO VYUŽITIA ÚZEMIA ZMENA ORGANIZÁCIE ÚZEMIA
7ZAD3	0,1900	ZÁHRADA	ZBERNÝ DVOR	ZMENA FUNKČNÉHO VYUŽITIA ÚZEMIA

LEGENDA ZaD3

STAV	NAVRH	OPIS
		HRANICA ROZVOJOVEJ LOKALITY
		OZNAČENIE ROZVOJOVEJ LOKALITY
		KATASTRÁLNA HRANICA
		HRANICA ZASTAVANÉHO ÚZEMIA
		ŽELEZNIČNÁ TRÁŤ
		OCHRANNÉ PÁSMO CESTY I A III TRIEDY
		OCHRANNÉ PÁSMO ŽELEZNICE
		OCHRANNÉ PÁSMO VŠETKYCH DRUHOV
		CESTA I. TRIEDY I/76
		CESTA III. TRIEDY III/1581, III/1582
		MOU 5,5/40 C3
		PARAMETER MIEŠTNEJ KOMUNIKÁCIE
		MIEŠTNA KOMUNIKÁCIA
		ÚČELOVÁ KOMUNIKÁCIA
		PĚŠÍ CHODNÍK
		STAVEBNÁ ČIARA
		PLOCHY A OBJEKTY S FUNKCIOU ŠPORTU A REKREÁCIE
		PLOCHY A OBJEKTY S FUNKCIOU TECHNICKÉJ INFRAŠTRUKTÚRY - ZBERNÝ DVOR
		SÚKROMNÁ ZELEN
		SPRIEVODNÁ ZELEN
		VODÉ PLOCHY A TOKY
		MOST / LÁVKA
		TRAFOSTANICA KIOSKOVÁ REKONŠTRUOVANÁ
		22 KV ELEKTRICKÉ VZDUŠNÉ VEDENIE
		22 KV ELEKTRICKÉ VZDUŠNÉ VEDENIE NA ZRUŠENIE
		22 KV ELEKTRICKÉ KÁBLOVÉ VEDENIE
		REGULAČNÁ STANICA PLYNJU
		PRODUKTOVOD DN 250
		OCHRANNÉ PÁSMO PRODUKTOVODU 100m

POZNÁMKA: VŠETKY NOVÉ MIEŠTNE A ÚČELOVÉ KOMUNIKÁCIE, PŘEMOSTENIA A PĚŠIE CHODNÍKY SÚ ZARADENÉ MEDZI VEREJNOPROSPEŠNÉ STAVBY.

OBJEDNÁVATEL: OBEC KOZÁROVCE, OKRES LEVICE	MIERKA: 1:5000
SPRACOVATEL: NEUTRA - ARCHITEKTONICKÝ ATELIÉR, FARSKÁ 1, 949 01 NITRA, TEL./FAX: 037/6579461	FORMÁT: 9 A4
ZODP. PROJEKTANT: ING. ARCH. PETER MIŽIA	PROJEKTANT: ING. LUCIA ČERNÁ
	DÁTUM: 05 / 2022

4

NÁZOV VYKRESU: NÁVRH DOPRAVY