


# ZMENY A DOPLNKY č. 3 ÚPN OBCE KOZÁROVCE

ARCHITEKTONICKÝ ATELIÉR

**neutra**

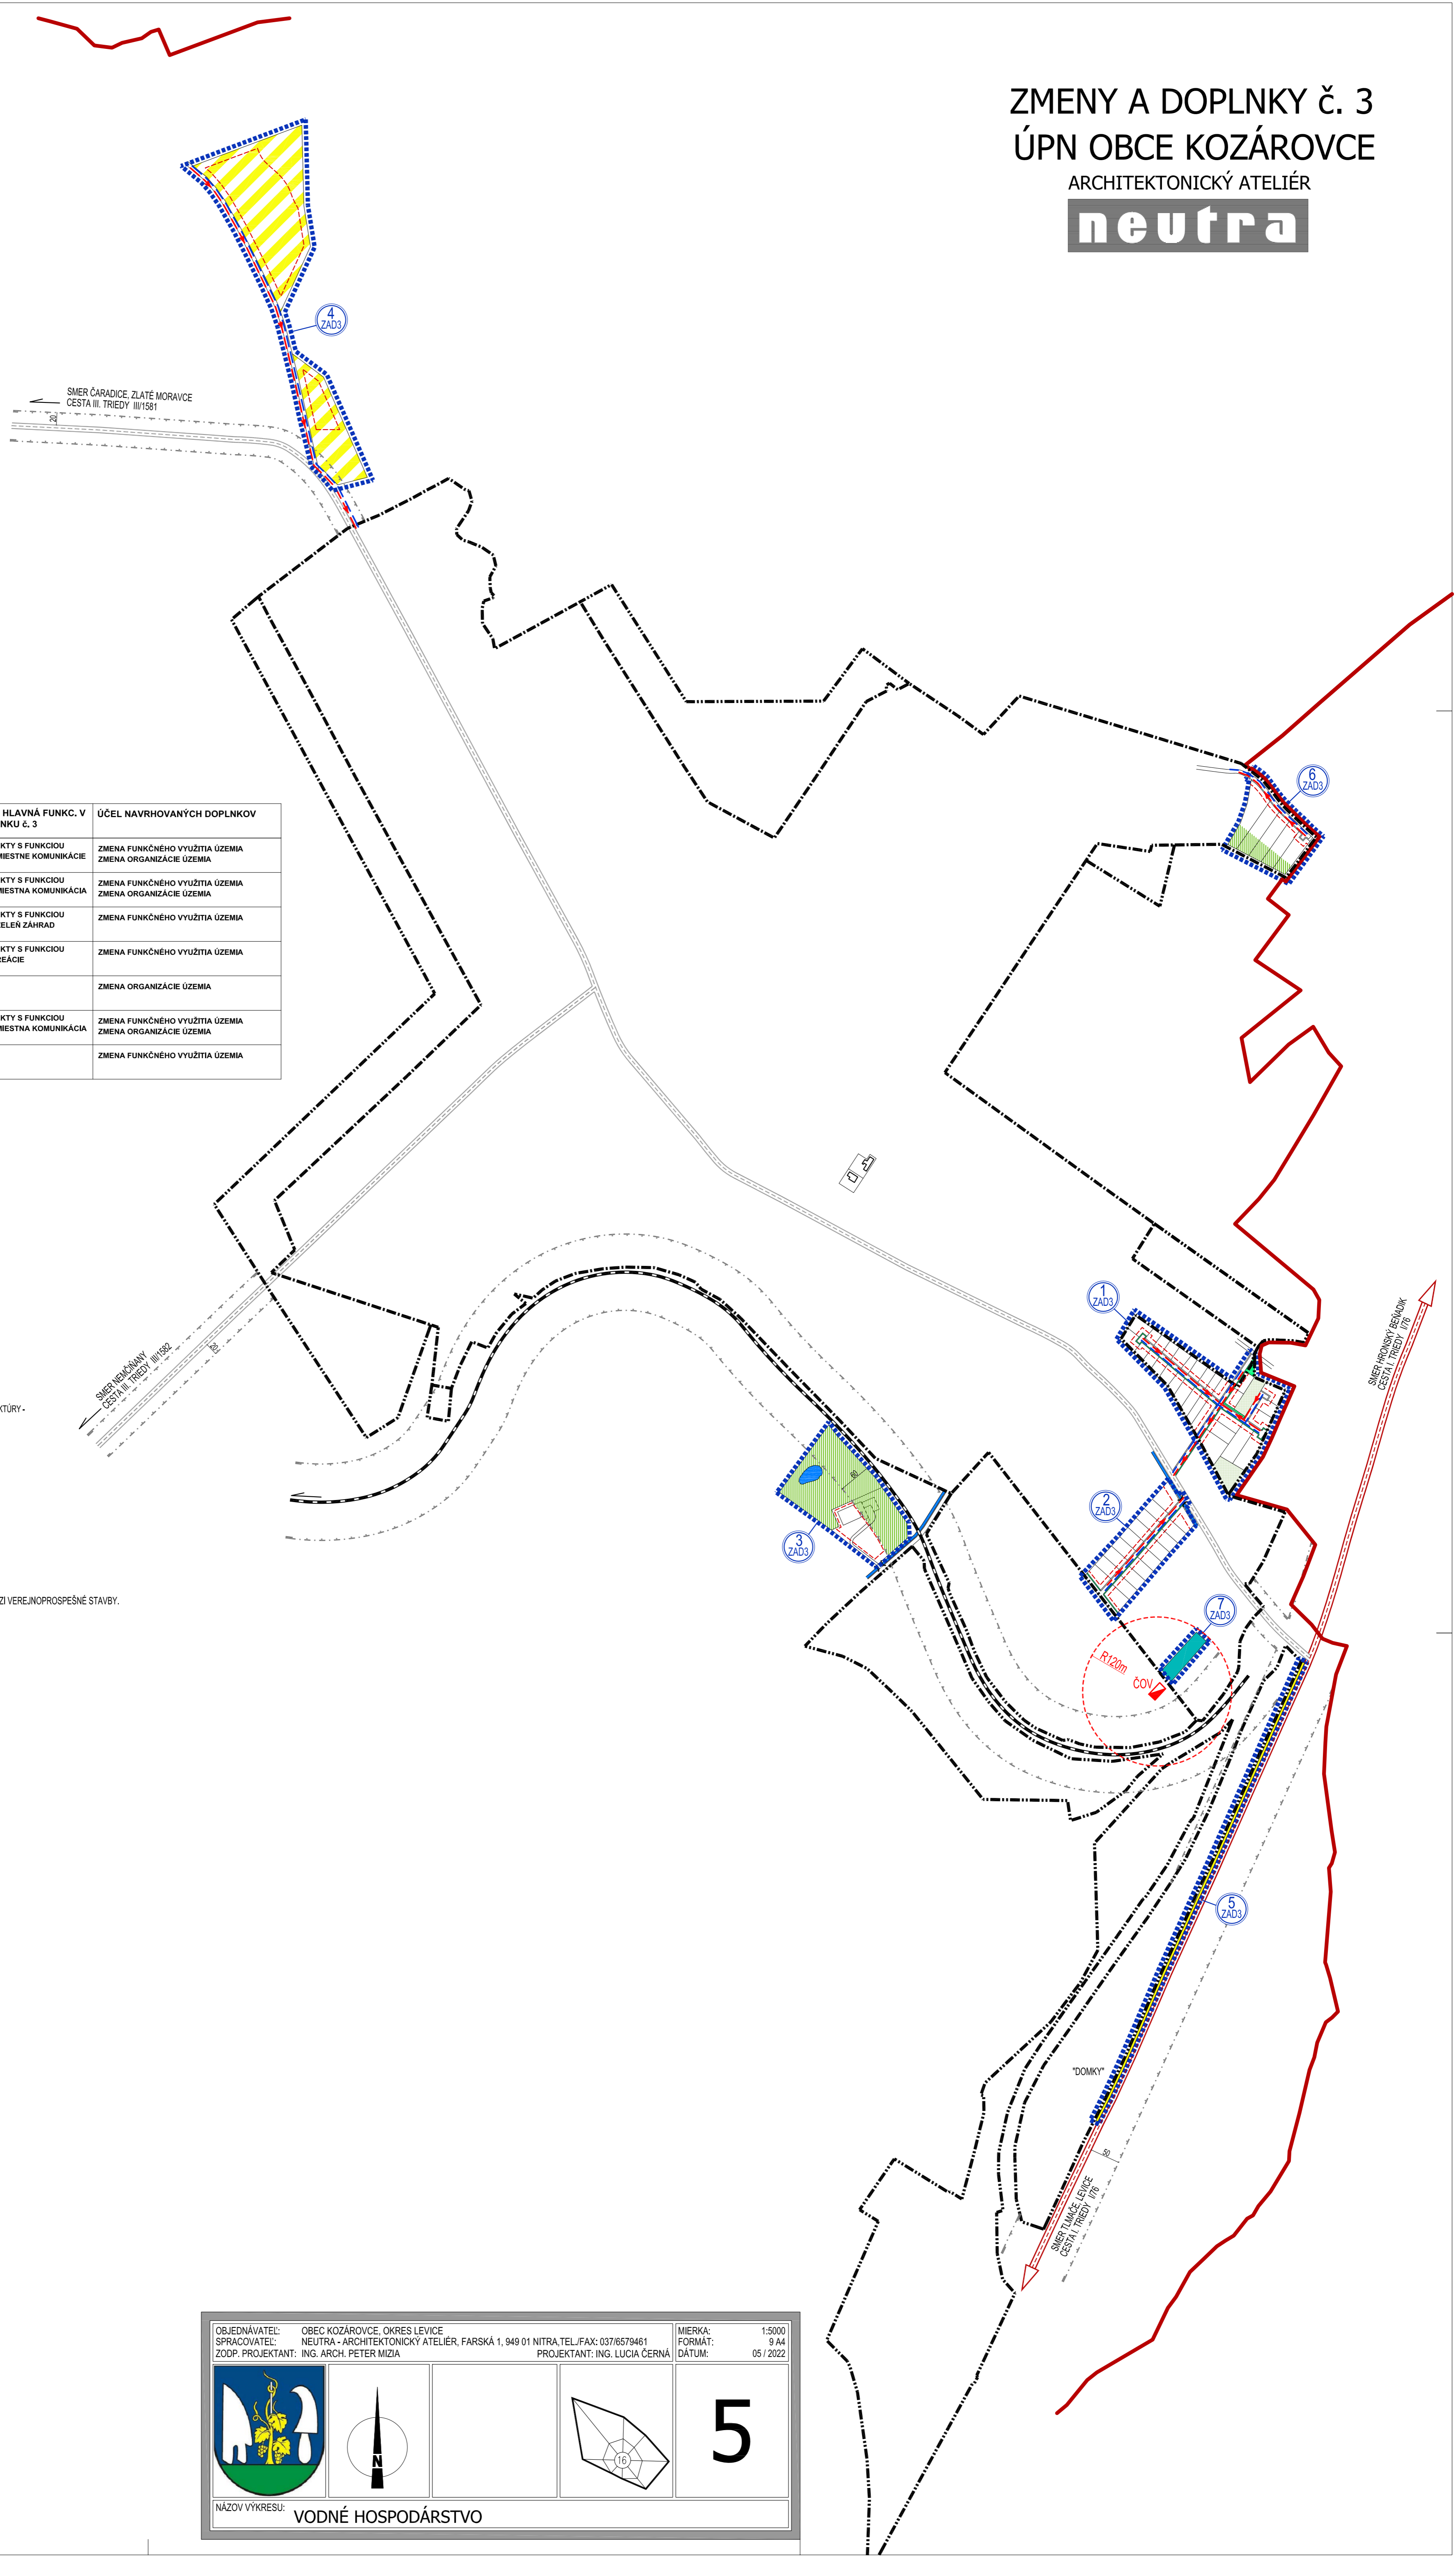


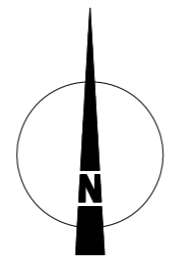
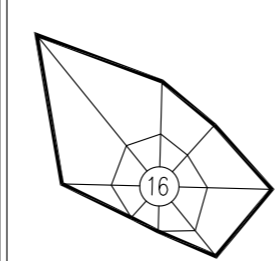
OZN. LOKALITY	VÝMERA V ha	HLAVNÁ FUNKCIA V ZMYSLE PLATNÉHO ÚPD	NAVRHOVANÁ HLAVNÁ FUNKC. V ZMYSLE DOPLNKU č. 3	ÚČEL NAVRHOVANÝCH DOPLNKOV
1ZAD3	2,6542	PLOCHY A OBJEKTY S FUNKCIOU BYVANIA - IBV, ZELEN ZÁHRAD, MIESTNE KOMUNIKÁCIE	PLOCHY A OBJEKTY S FUNKCIOU BYVANIA - IBV, MIESTNE KOMUNIKÁCIE	ZMENA FUNKČNÉHO VYUŽITIA ÚZEMIA ZMENA ORGANIZÁCIE ÚZEMIA
2ZAD3	1,3921	ZELEN ZÁHRAD	PLOCHY A OBJEKTY S FUNKCIOU BYVANIA - IBV, MIESTNA KOMUNIKÁCIA	ZMENA FUNKČNÉHO VYUŽITIA ÚZEMIA ZMENA ORGANIZÁCIE ÚZEMIA
3ZAD3	2,1557	TRVALÝ TRÁVNÝ PORAST	PLOCHY A OBJEKTY S FUNKCIOU BYVANIA - IBV, ZELEN ZÁHRAD	ZMENA FUNKČNÉHO VYUŽITIA ÚZEMIA
4ZAD3	3,7514	ORNÁ PÓDA	PLOCHY A OBJEKTY S FUNKCIOU ŠPORTU A REKREÁCIE	ZMENA FUNKČNÉHO VYUŽITIA ÚZEMIA
5ZAD3	0,2025	SPRIEVODNÁ ZELEN	PEŠÍ CHODNÍK	ZMENA ORGANIZÁCIE ÚZEMIA
6ZAD3	1,0496	ORNÁ PÓDA	PLOCHY A OBJEKTY S FUNKCIOU BYVANIA - IBV, MIESTNA KOMUNIKÁCIA	ZMENA FUNKČNÉHO VYUŽITIA ÚZEMIA ZMENA ORGANIZÁCIE ÚZEMIA
7ZAD3	0,1900	ZÁHRADA	ZBERNÝ DVOR	ZMENA FUNKČNÉHO VYUŽITIA ÚZEMIA

## LEGENDA ZaD3

STAV	NAVRH
	HRANICA ROZVOJOVEJ LOKALITY
	OZNAČENIE ROZVOJOVEJ LOKALITY
	KATASTRÁLNA HRANICA
	HRANICA ZASTAVANÉHO ÚZEMIA
	ŽELEZNIČNÁ TRAT'
	OCHRANNÉ PÁSMO CESTY I A III. TRIEDY
	OCHRANNÉ PÁSMO ŽELEZNICE
	CESTA I. TRIEDY I/6
	CESTA III. TRIEDY III/1581, III/1582
	MOST / LÁVKA
	PEŠÍ CHODNÍK
	STAVEBNÁ ČARA
	PLOCHY A OBJEKTY S FUNKCIOU ŠPORTU A REKREÁCIE
	PLOCHY A OBJEKTY S FUNKCIOU TECHNICKÉJ INFRAŠTRUKTÚRY - ZBERNÝ DVOR
	SÚKROMNÁ ZELEN
	SPRIEVODNÁ ZELEN
	VODNÉ PLOCHY A TOKY
	ČISTIAREŇ ODPADOVÝCH VÔD
	OCHRANNÉ PÁSMO COV 120m
	SPĽAŠKOVÁ KANALIZÁCIA GRAVITAČNÁ
	VODOVOD

POZNÁMKA: VŠETKY NOVÉ IS - KANALIZAČNÉ A VODOVODNÉ VETVY, SÚ ZARADENÉ MEDZI VEREJNOPROSPEŠNÉ STAVBY.

OBJEDNÁVATEL: OBEC KOZÁROVCE, OKRES LEVICE	MIERKA: 1:5000
SPRACOVATEL: NEUTRA - ARCHITEKTONICKÝ ATELIÉR, FARSKÁ 1, 949 01 NITRA, TEL./FAX: 037/6579461	FORMÁT: 9 A4
ZODP. PROJEKTANT: ING. ARCH. PETER MIZIA	PROJEKTANT: ING. LUCIA ČERNÁ
	DÁTUM: 05 / 2022

5

NÁZOV VÝKRESU: VODNÉ HOSPODÁRSTVO