


KOZÁROVCE

ÚPN-O ZMENY A DOPLNKY č.1/ 2010

VODNÉ HOSPODÁRSTVO

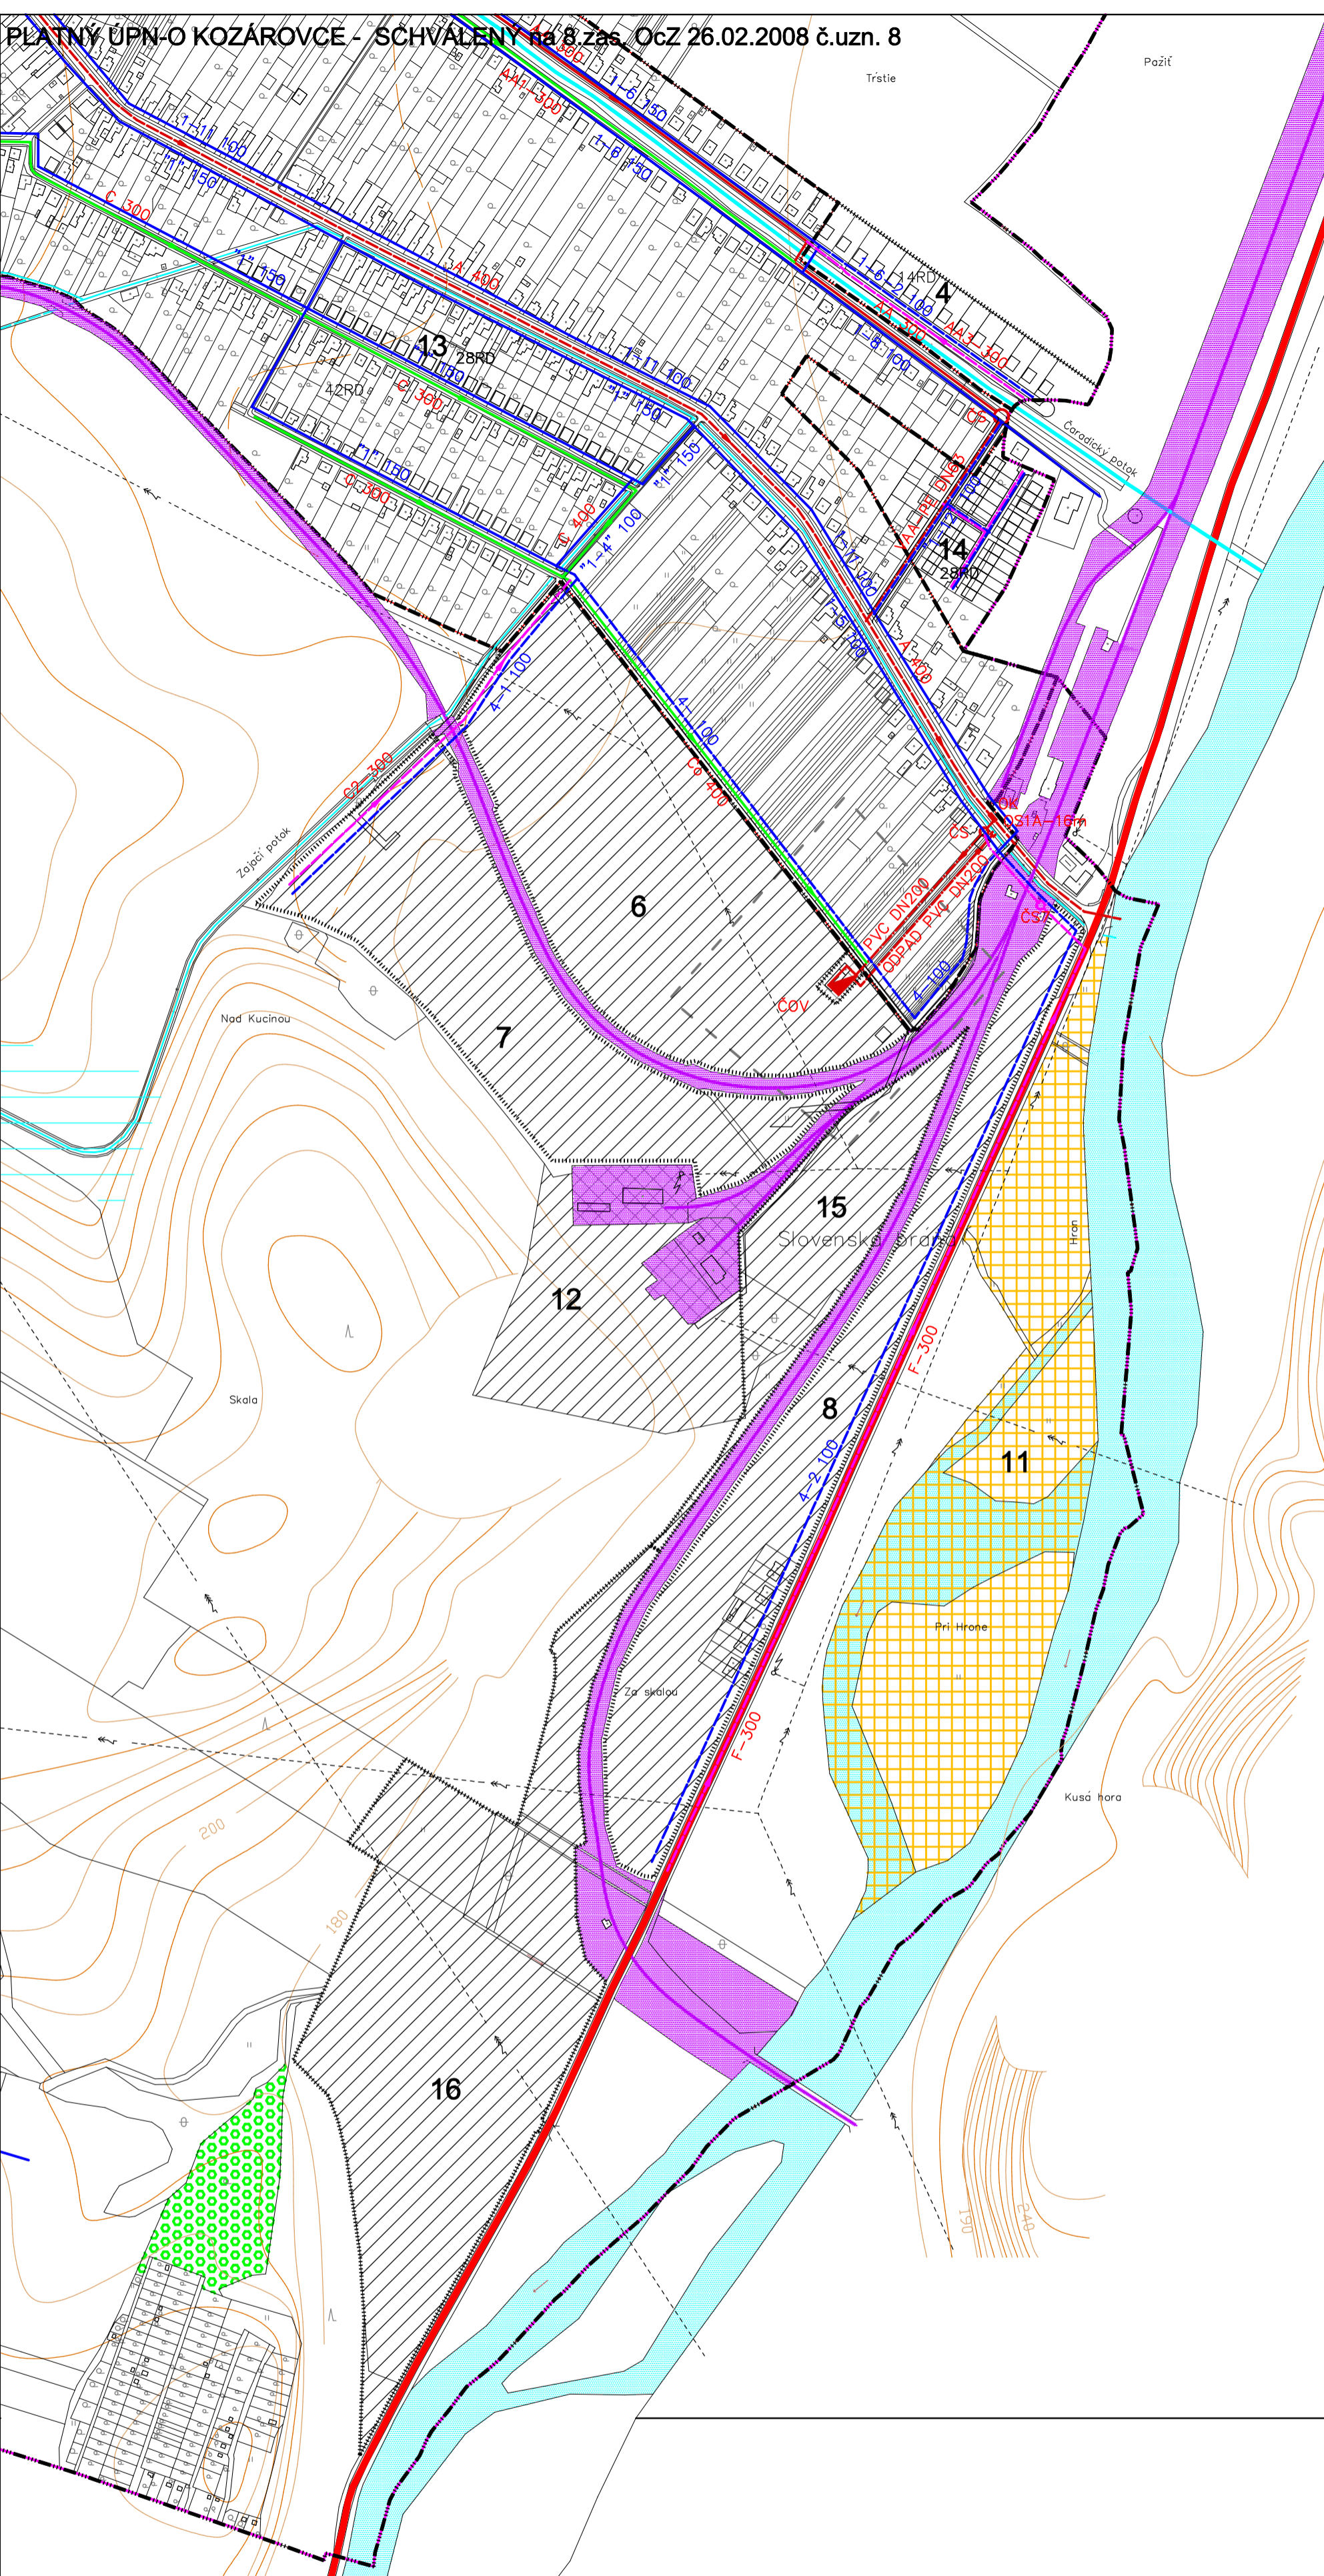

LEGENDA

- OC POLYFUNKČNÁ ZÁSTAVBA – DOSTAVBA CENTRA OBCE
 OBCIANSKA VYBAVENOSŤ, SLUŽBY, DROBNÁ VÝROBA, HBV
- 1, PLOCHY PRE AGROPODNIKATEĽSKÉ AKTIVITY
 1a,b,c,2,4,5, PLOCHY PRE IBV + ROZPTYL
 3 ŠPORTOVÝ AREÁL + VEREJNÁ ZELEN
 6,7,8 PRIEMYSELNÝ PARK–VÝROBNÉ ÚZEMIE
 9 VÝROBNÉ ÚZEMIE–DROBNÁ VÝROBA,SKLADOVÉ HOSP.+ POHOTOVOSTNÉ BÝVANIE
 10a NOVÉ VINICE 10b–STARÉ VINICE
 11 REKREAČNÉ ÚZEMIE – VODNÉ PLOCHY A PRILÁHLÉ PLOCHY VEREJNEJ ZELENÉ
 12 SKLÁDKA STAVEBNÉHO A RASTLINNÉHO ODPADU (BÝVALÝ KAMENOLOM)


LEGENDA ZaD č.1/2010

- 13,14 OBYTNÉ ÚZEMIE – PLOCHY PRE IBV
 15 VÝROBNÉ ÚZEMIE– DROBNÁ VÝROBA, SKLADOVÉ HOSPODÁRSTVO
 16 VÝROBNÉ ÚZEMIE– PRIEMYSELNÝ PARK – REZERVA

- OBYTNÉ ÚZEMIE - LOKALITA č.13+14
 VÝROBNÉ ÚZEMIE - LOKALITA č.15+16

- | STAV | NÁVRH | |
|------|-------|---|
| | | VODOVOD JESTVUJÚCI |
| | | VODOVOD ROZŠÍRENIE–NÁVRH ÚPN |
| | | SPLAŠKOVÁ GRAVITAČNÁ KANALIZÁCIA JESTVUJÚCA |
| | | SPLAŠKOVÁ GRAVITAČNÁ KANALIZÁCIA VYPROJEKTOVANÁ |
| | | TLAKOVÁ KANALIZÁCIA –PROJEKT |
| | | SPLAŠKOVÁ GRAVITAČNÁ KANALIZÁCIA – NÁVRH ÚPN |
| | | TLAKOVÁ KANALIZÁCIA – NÁVRH ÚPN |
| | | ČS ČS6-7 ČERPACIA STANICA SPLAŠK.VŮD |
| | | ČOV |
| | | VODOJEM, VODNÝ ZDROJ |
| | | ZÁVLAHY |
| | | VODNÉ PLOCHY |
| | | OCHRANNÉ PÁSMO |
| | | PLOCHY PRE VÝROBU |
| | | ODVODNENIE |

----- HRANICA ZASTAVANÉHO ÚZEMIA K 1.1.1990

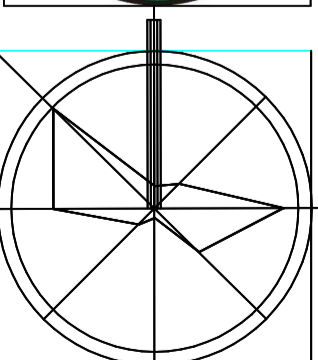

VEDÚCI ÚLOHY ING.ARCH.M.BORGUČA,PhD.	VYPRACOVAL ING.ARCH.M.BORGUČA,PhD.	TECHNICKÁ INFRAŠTRUKTÚRA ING. BOHUSLAV MALÍK	MB-AUA NITRA
OBSTARÁVATEĽ : OBEC KOZÁROVCE			
N Á Z O V : ÚPN-O KOZÁROVCE ZMENY A DOPLNKY č.1/2010			ZÁKAZ. Č. 2010 03/2010
O B S A H : VODNÉ HOSPODÁRSTVO			FORMÁT A2
			MERÍTKO 1 : 5000
			PROFESIA IS-VK
			Č.PRÍLOHY

5