


POKRAČ. VÝKR.
D.2.7.

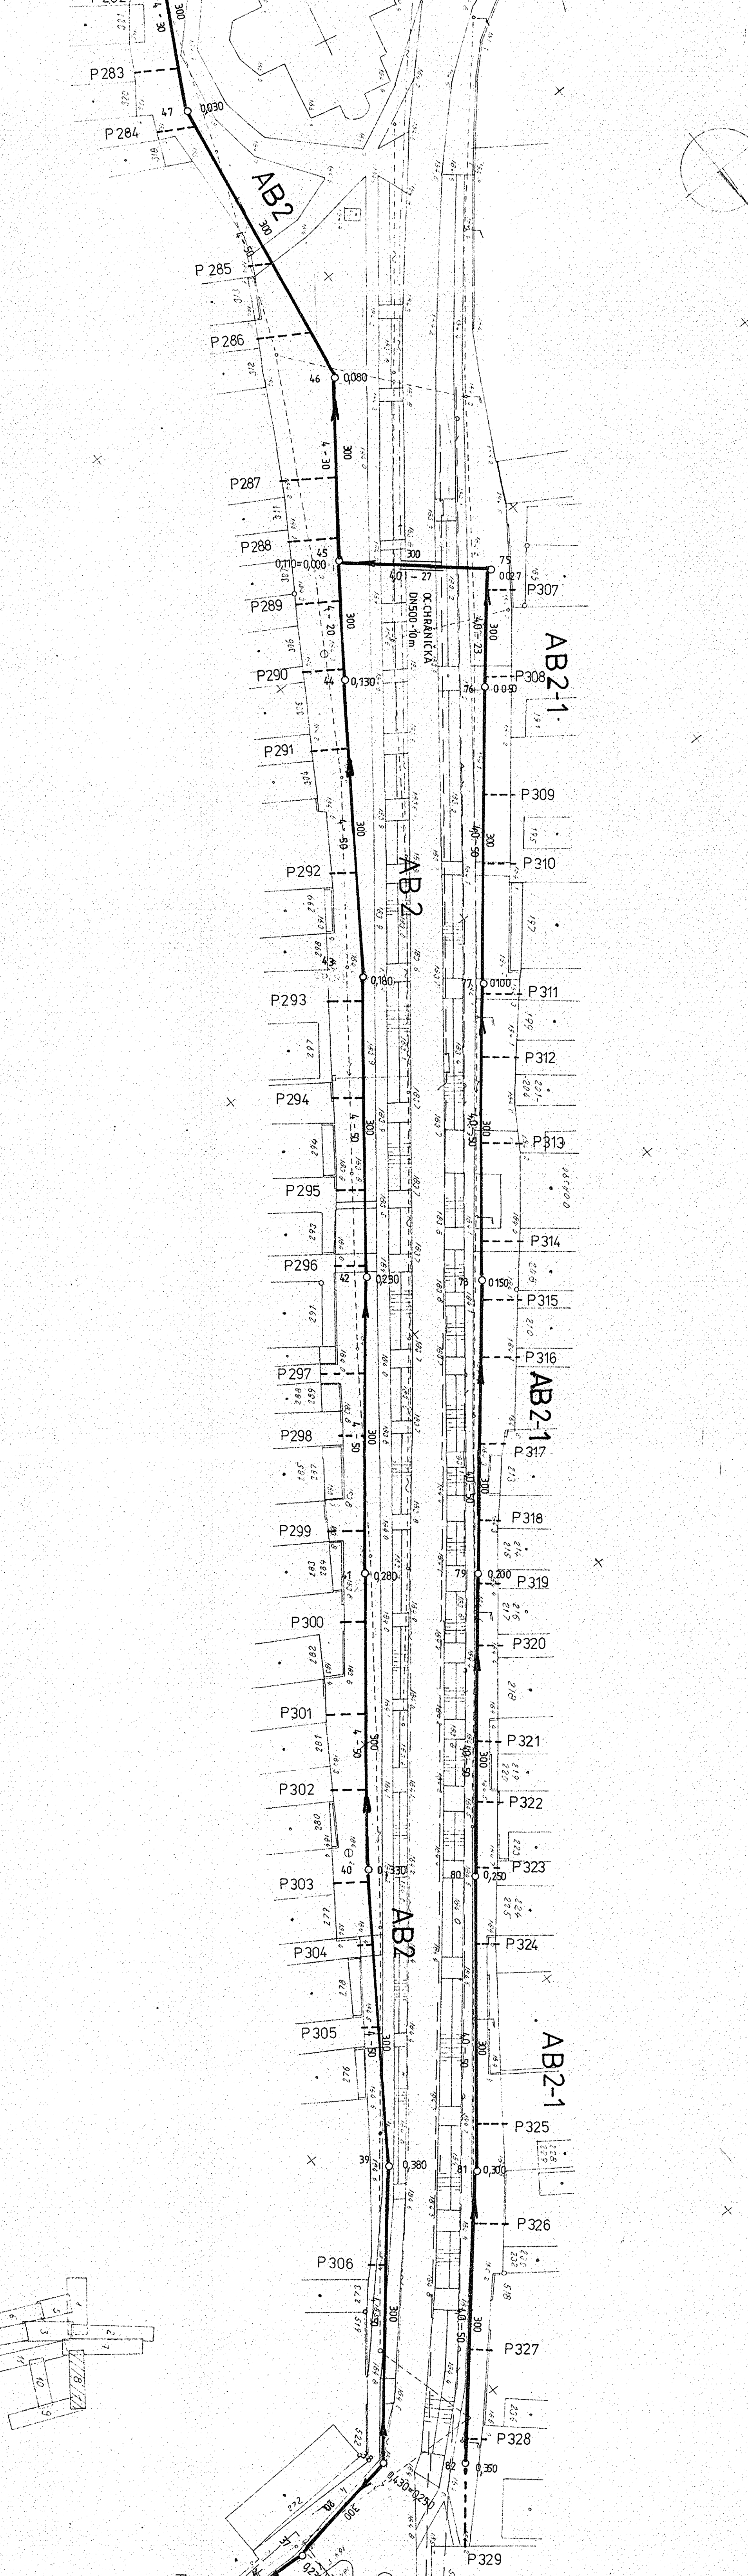

POKRAČ. VÝKRES
D.2.10.

8

VÝŠKOVÝ SYSTÉM, BAL T PO VYROVNANI	
AUTOR NÁVRHU	MURBANOVÁ
PROJEKTANT ST.	ZDPP PROJEKTANT INŽINIER
VYPRACOVAV	MURBANOVÁ
STAVEBNÍK	OBEC KOZAROVCE
MIESTO STAVBY	KOZAROVCE
NÁZOV	KOZAROVCE - ROZŠIŘENIE
STAVBY	KANALIZAČNEJ SIETE
OBJEKT	SO 01 - KANALIZAČNÁ SIET'
ČÍSLO	1:500
STUPEN'	PS
ARCH ČÍSLO	Č. VÝKRESU
ČASŤ	D.2.9.

VLASTNÍK: **YKSS, s.r.o.**
 VODÁRENSKÁ SPRÁVA Nitra
 Odbor inžinierskej služby
 PROJEKČNÁ ČINNOSŤ
 IČO: 365 59 949 DIČ: SK690987 627

Č. ZÁKAZKY: 807-65/2003
 FORMÁT: 6 A4
 DÁTUM: 9. 2003

KLAS. ST. MATERIÁL: PS
 STUPEN': PS
 ARCH. ČÍSLO: Č. VÝKRESU D.2.9.

OBVODNÝ ÚRAD
LOHNEŇSKÉ PROSTREDIE
 ŽILINA

Dokumentácia je ověřená v stavebníh kontakni a je poučiteľná pre uskutočnenie stavby podľa súčasných podmienok.
 Č. 12/2009, 01 dňa 29. 9. 2009

Vydanie: 1. vydanie
 Vydanie: 1. vydanie

VYSVETLIVKY:
 NAVRHOVANÁ KANALIZAČNÁ SIET' - GRAVITAČNÁ
 ČERPAČIA STANICA
 JEŠTUVUJÚCI PLYN
 JEŠTUVUJÚCI VODOVOD

Ing. Boris M. A. I. T. I. R.
 autorizovaný inžinier
 inžinierskeho zboru
 0273 87 0273