


ZNAČENIE	15	35	147	50	148	20	149	40	150	25	151	152
KANAL	15	35	147	50	148	20	149	40	150	25	151	152





OPŤIČOV. TOR. PO DUCH. TOKU  
D: 4,0m

KOZAROVCE  
KANALIZ. HEST. KOTUJ.  
BEZ FOUODIA

ZNAČENIE	40	153	154	30	155
KANAL	40	153	154	30	155



D1"  
1:1000/100

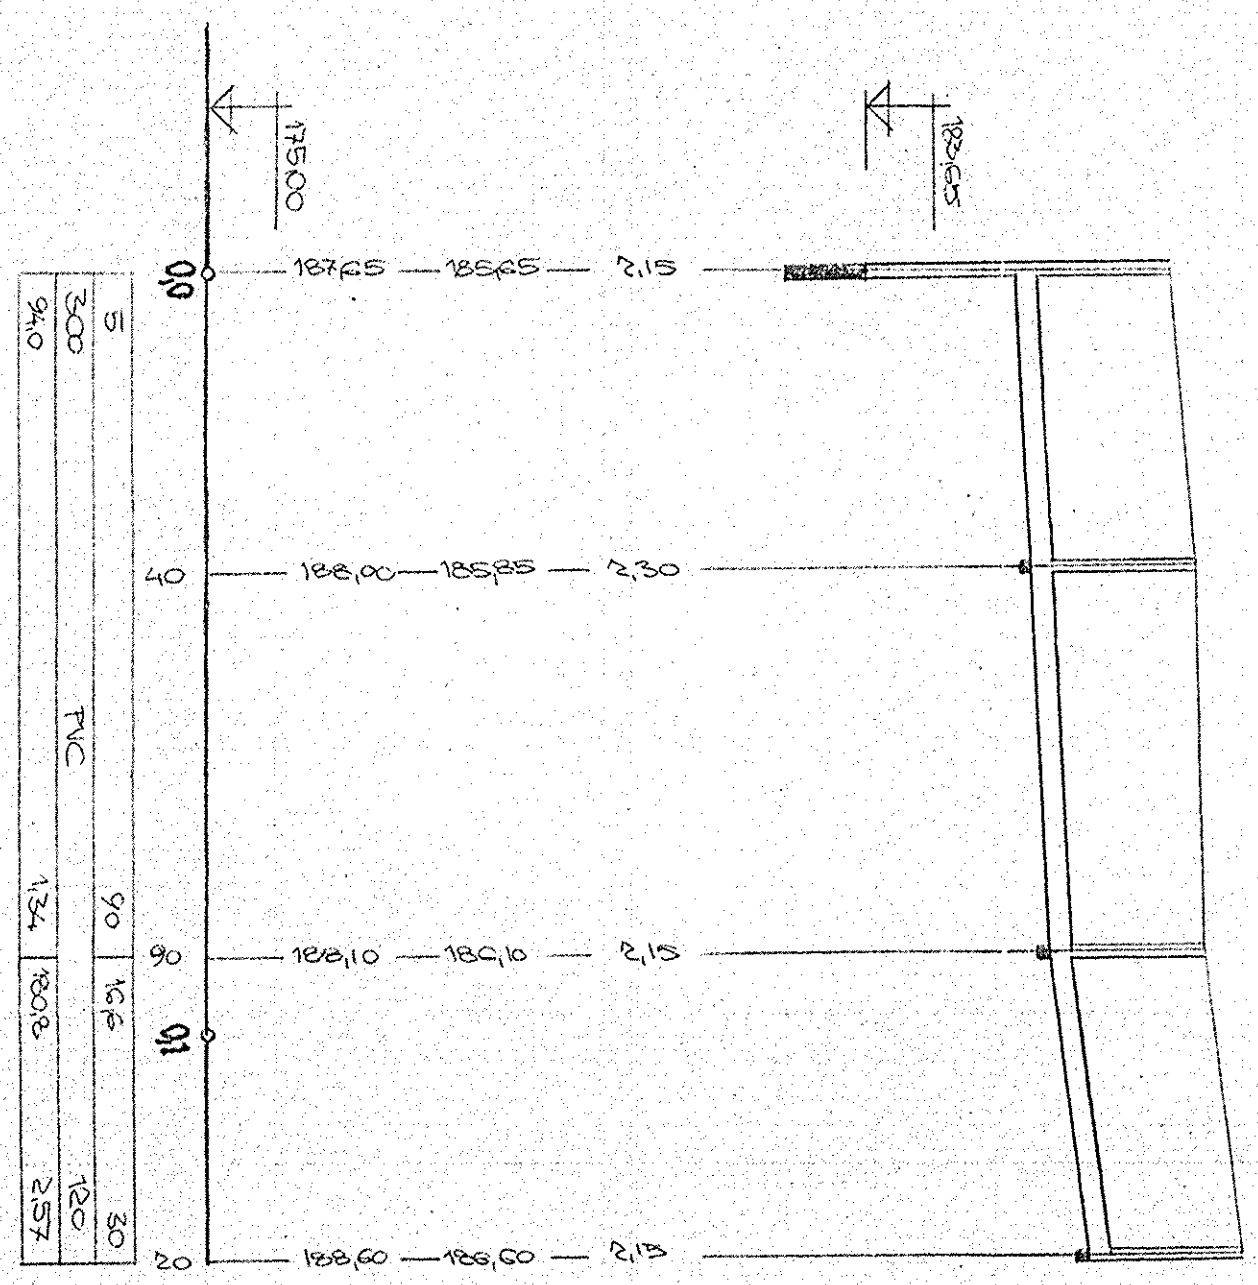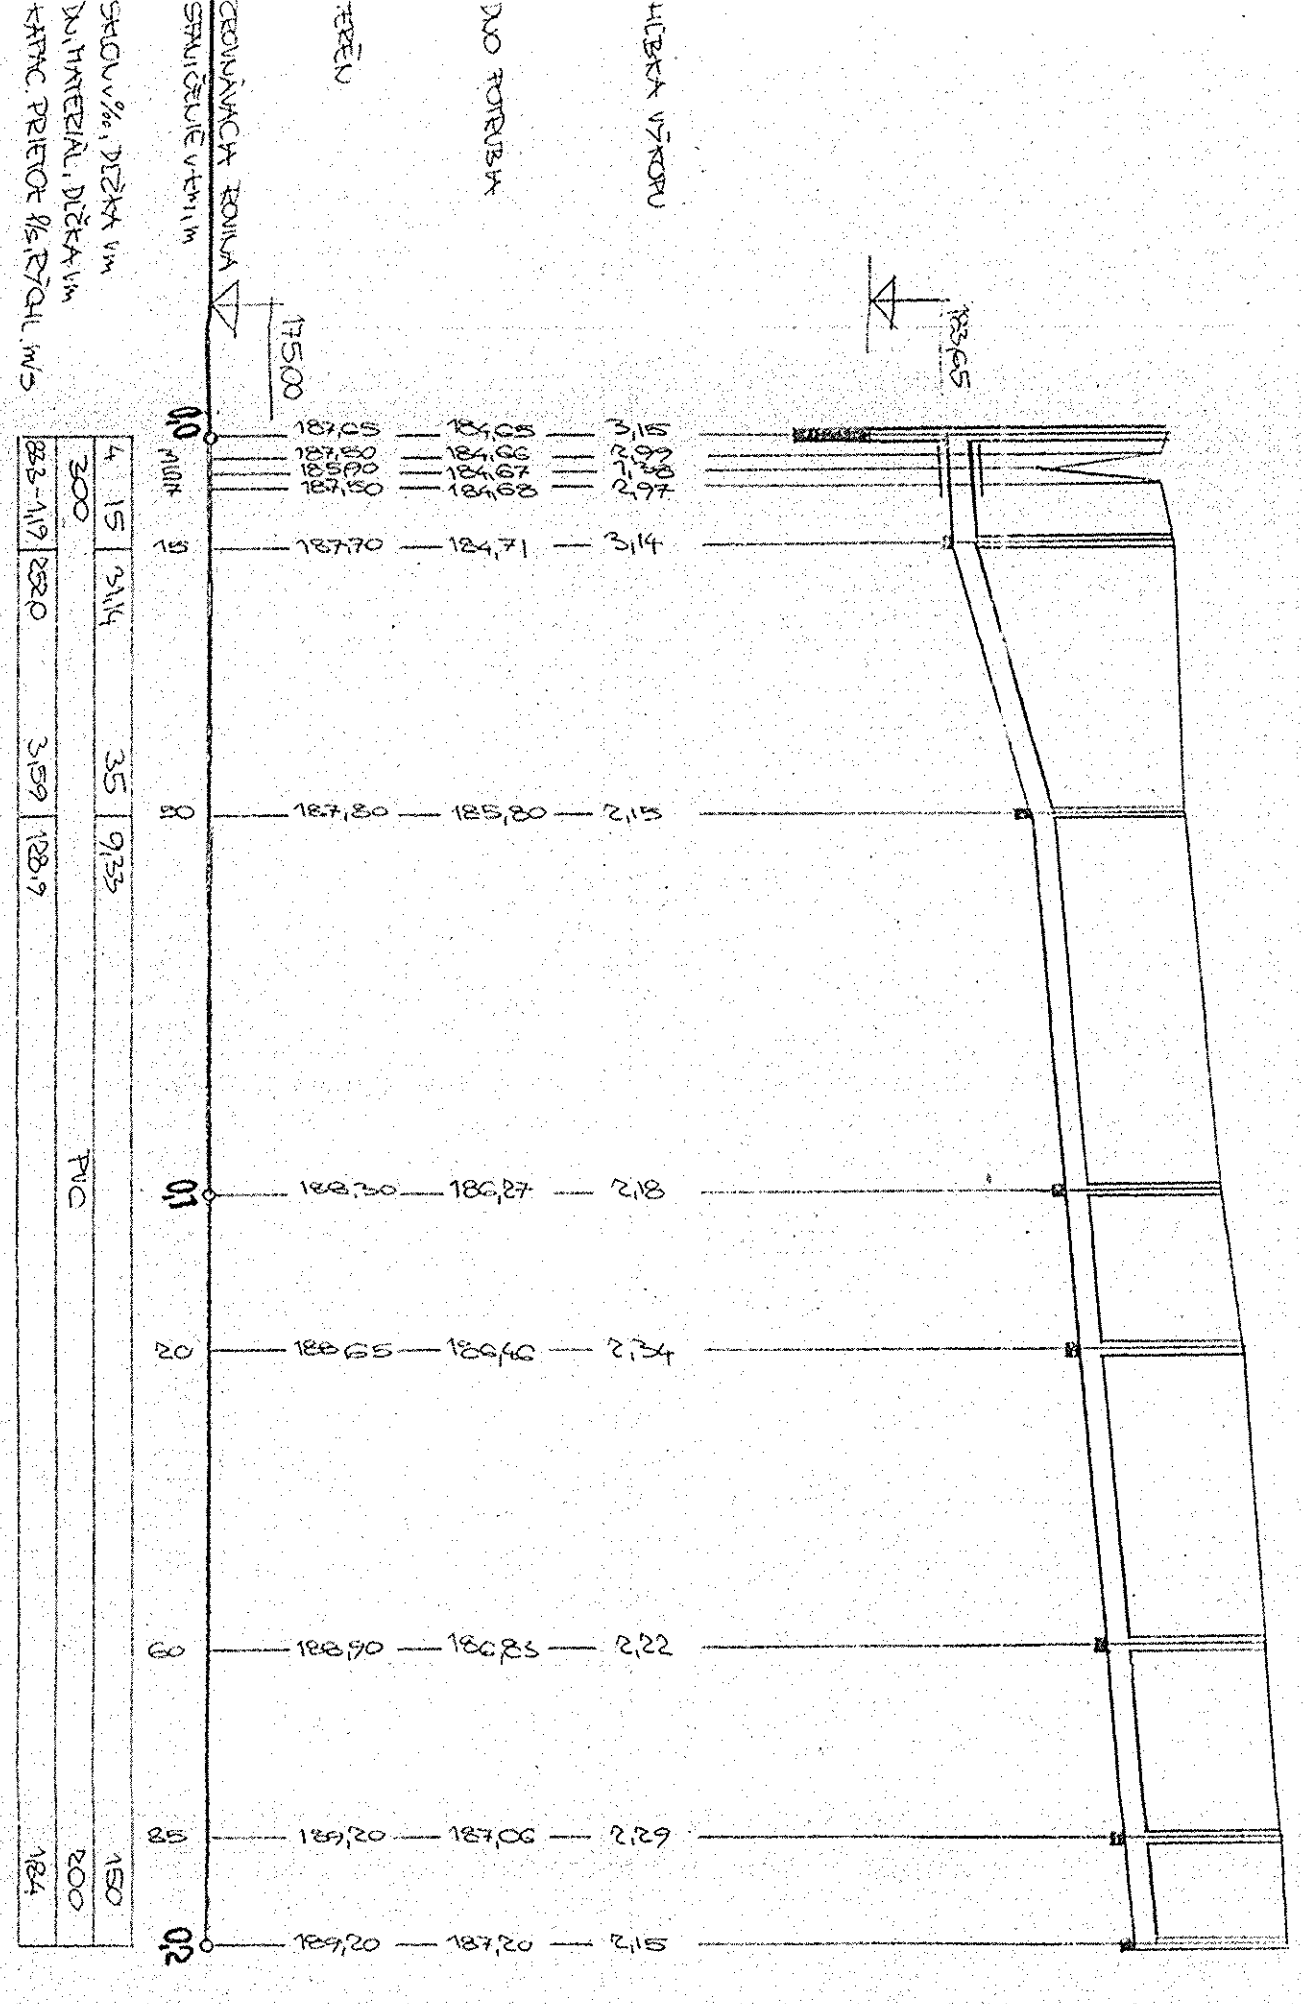

**BRVODNÝ ÚRAD ŽILINSKEHO PROSTREDIA**

Dokumentácia bola uverejnená v stavebnom konaní a je podkladom pre uskutočnenie stavby podľa stavebného poriadku.  
zo dňa 20.11.2003  
Vedúci oddelenia

**POZNÁMKA:**

V HLBEKE VÝKOPU JE UVAŽOVANÉ S 15 CM PĚSKOVÝM LOŽKOM PRED ZAČATÍM VÝKOPOVÝCH PRÁČ. JE INVESTOR POVINNÝ ZAISTIŤ PRESNÉ VYTYČENIE VŠETKÝCH PODZEMNÝCH INŽINIERSKÝCH SIETÍ, KRIZOVANIE A SÚBEH PODZEMNÝCH VEDENÍ MUSÍ BYŤ ZREALIZOVANÉ PODLA STN 73 6005.

**VÝŠKOVÝ SYSTÉM - BALŤ PO VYROVNANÍ**

AUTOR NAVRHU	ING. MALIK	ING. MALIK	ZOOP. PROJEKTANT	ING. MALIK	VLASTNÍK VÝKRESU	ZAPADLOSTOVENSKÁ VODÁRENSKÁ SPOLOČNOSŤ, a.s.
PROJEKTANT ST.	ING. MALIK					Odsledovaný závod Nitra
VEDÚCI PROJEKCIE	ING. MALIK					PROJEKČNÁ ČINNOSŤ
STAVEBNÍK	OBEC KOZAROVCE					Adresa: Základná škola, Nitra IČO: 365 50 949 DIČ: 36550949/627
Miesto stavby	KOZAROVCE					Č. ZAKAZKY 807-552003
Názov stavby	KOZAROVCE-ROZŠÍRENIE KANALIZAČNEJ SIETE					FORMÁT 4A4
						DÁTUM 9/1/2003
Objekt	SO 01 KANALIZAČNÁ SIET'					KLAS. ST. MIERKA 1:1000/100
						STUPEŇ PSPSP
Obsah časti	POZDĺŽNÝ PROFIL D, D1					ARCH. ČÍSLO Č. VÝKRESU D.3.4.

